



COLOCAÇÃO DAS PEDRAS IRREGULARES (ANTES DA COMPACTAÇÃO)

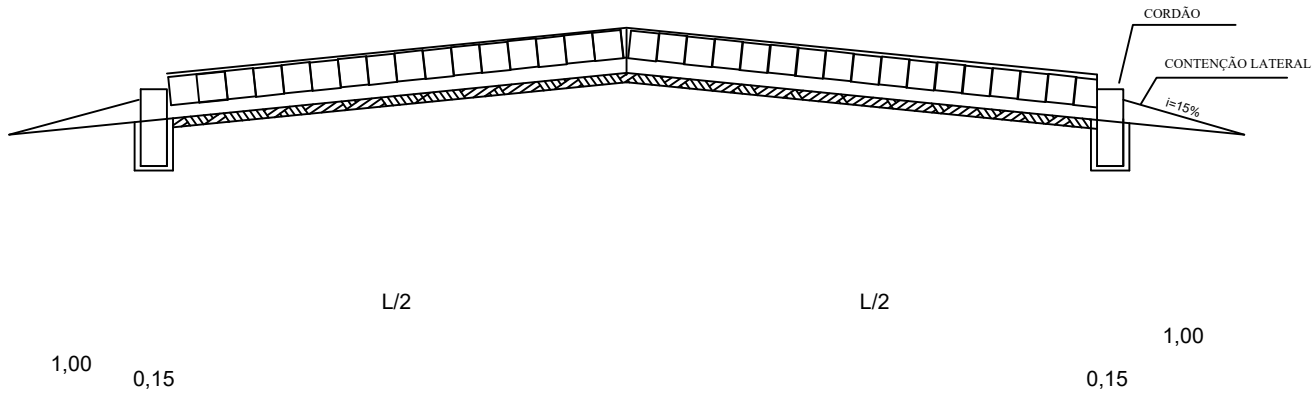

COLOCAÇÃO DAS PEDRAS IRREGULARES (DEPOIS DA COMPACTAÇÃO)

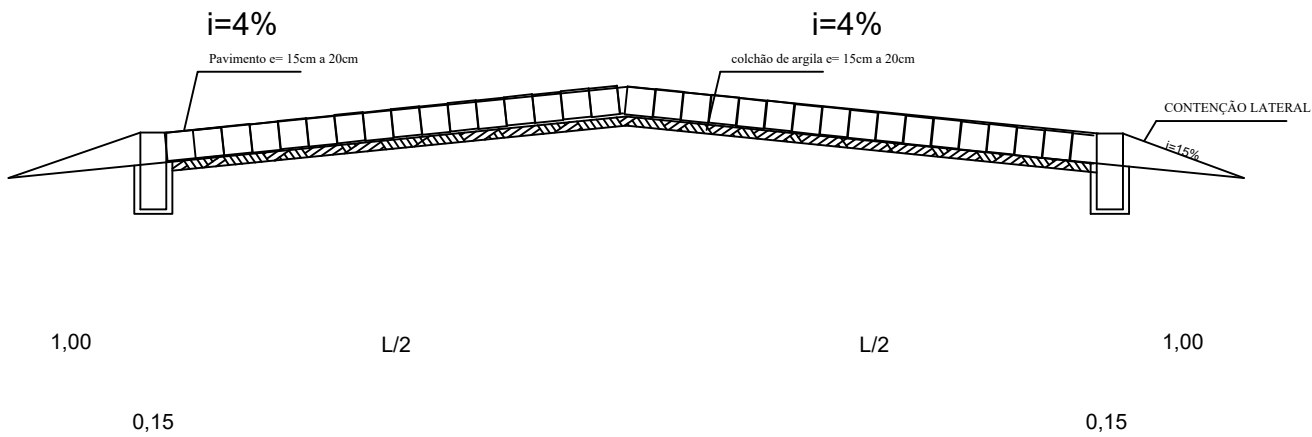

PROJETO DE CALÇAMENTO

RESP. TÉCNICO:

PREF. MUNICIPAL:

ENG. CIVIL KARINA SPOHR - CREA 193.057

VILSON JOSÉ SCHONS

CROQUI DEMONSTRATIVO

PLANTA BAIXA

ESCALA 1:250 DATA: NOV.2025

ENDEREÇO: VILA CARAGUATÁ - ÁREA 2.826,00 m²