


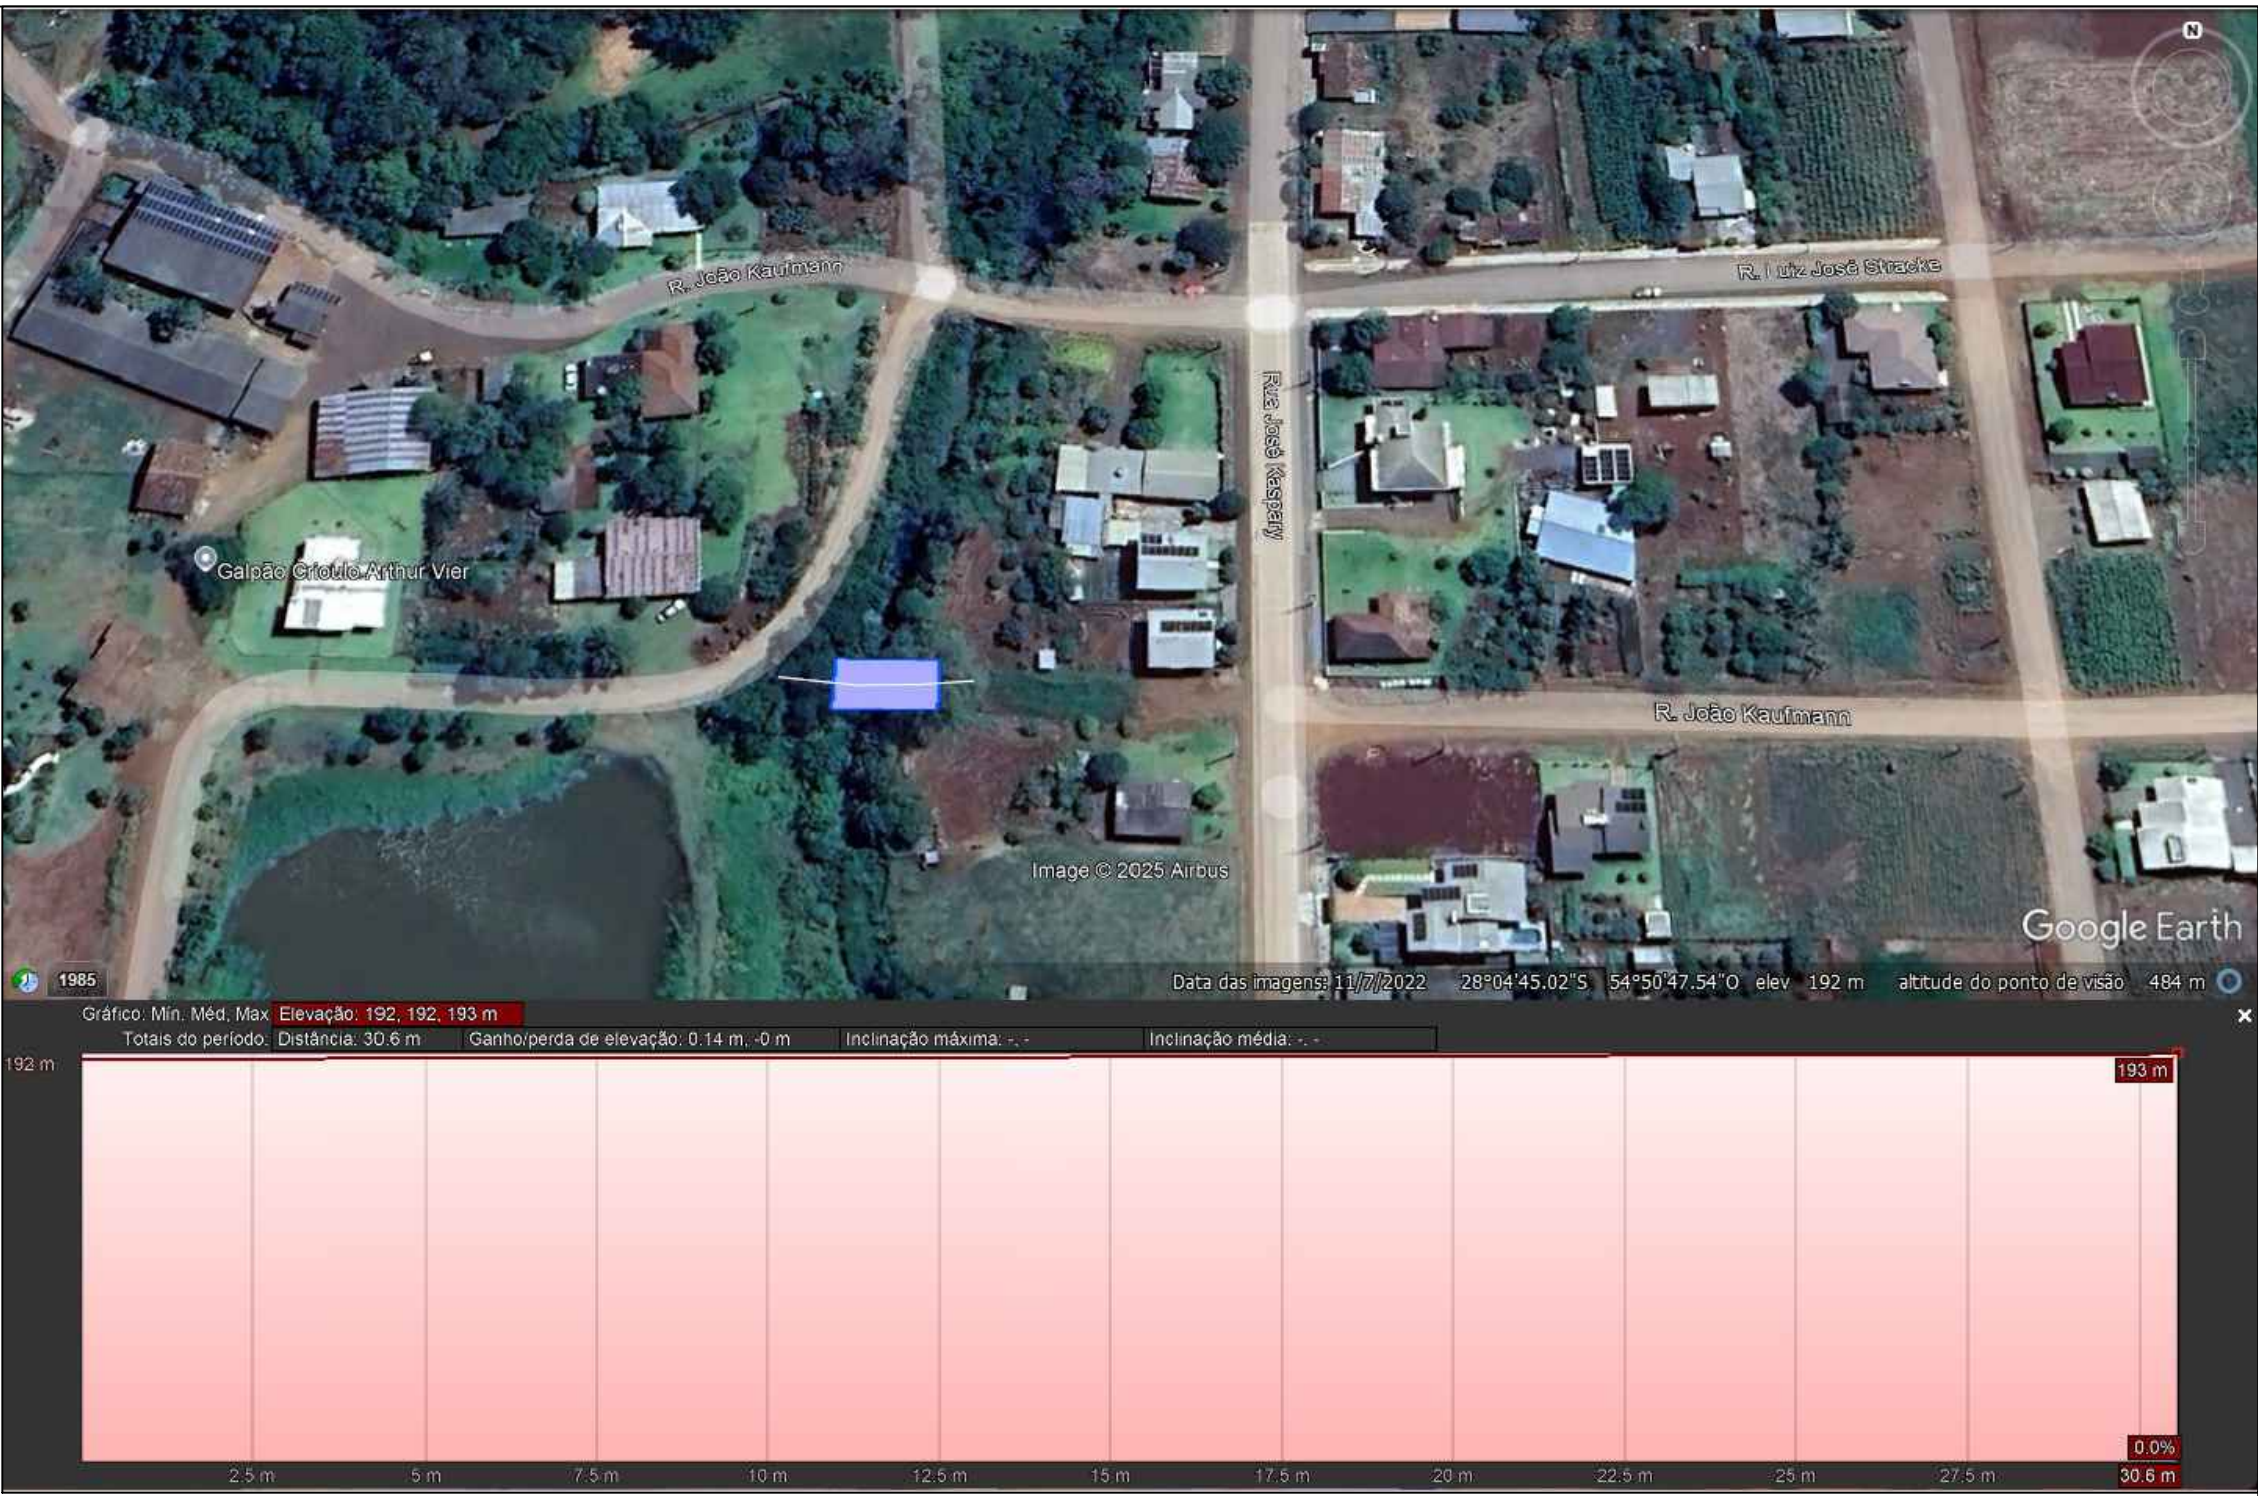

Perfil Planialtimétrico

PREFEITURA MUNICIPAL DE
SALVADOR DAS MISSÕES/RS

Endereço: Avenida Independência, 1.131 - Centro

Proponente: Prefeitura Municipal de Salvador das Missões

Projeto: Construção de Ponte em Concreto Armado e Pré-moldado

Endereço: Rua João Kaufmann - Vila Santa Catarina/RS.

Localidade: Vila Santa Catarina - Salvador das Missões/RS.

Responsável Técnico: Karina Spohr CREA/RS 193.057

Proponente: Prefeitura Municipal Salvador das Missões/RS.
Sr. Vilson José Schons - Prefeito Municipal

KARINA

SPOHR:01111830061

Responsável Técnica: Eng.º Civil Karina Spohr CREA/RS 193.057

Digitally signed by KARINA
SPOHR:01111830061
Date: 2025.11.04 16:53:06 -03'00'

PROJETO BÁSICO

LOCALIZAÇÃO


01


Área:	Extensão:		Data:	ESC.: 1:100
80,00 m²	10,00 m		Março/2022	VISTO

Imagem Situação e Localização
Perímetro Urbano da Vila Santa Catarina
Salvador das Missões/RS

Coordenadas: Lat: 28° 04'46.06"S
Lon: 54°50'48.94"O



Comprimento : 10,00 mts
Largura: 8,00 mts
Área: 80,00 m²

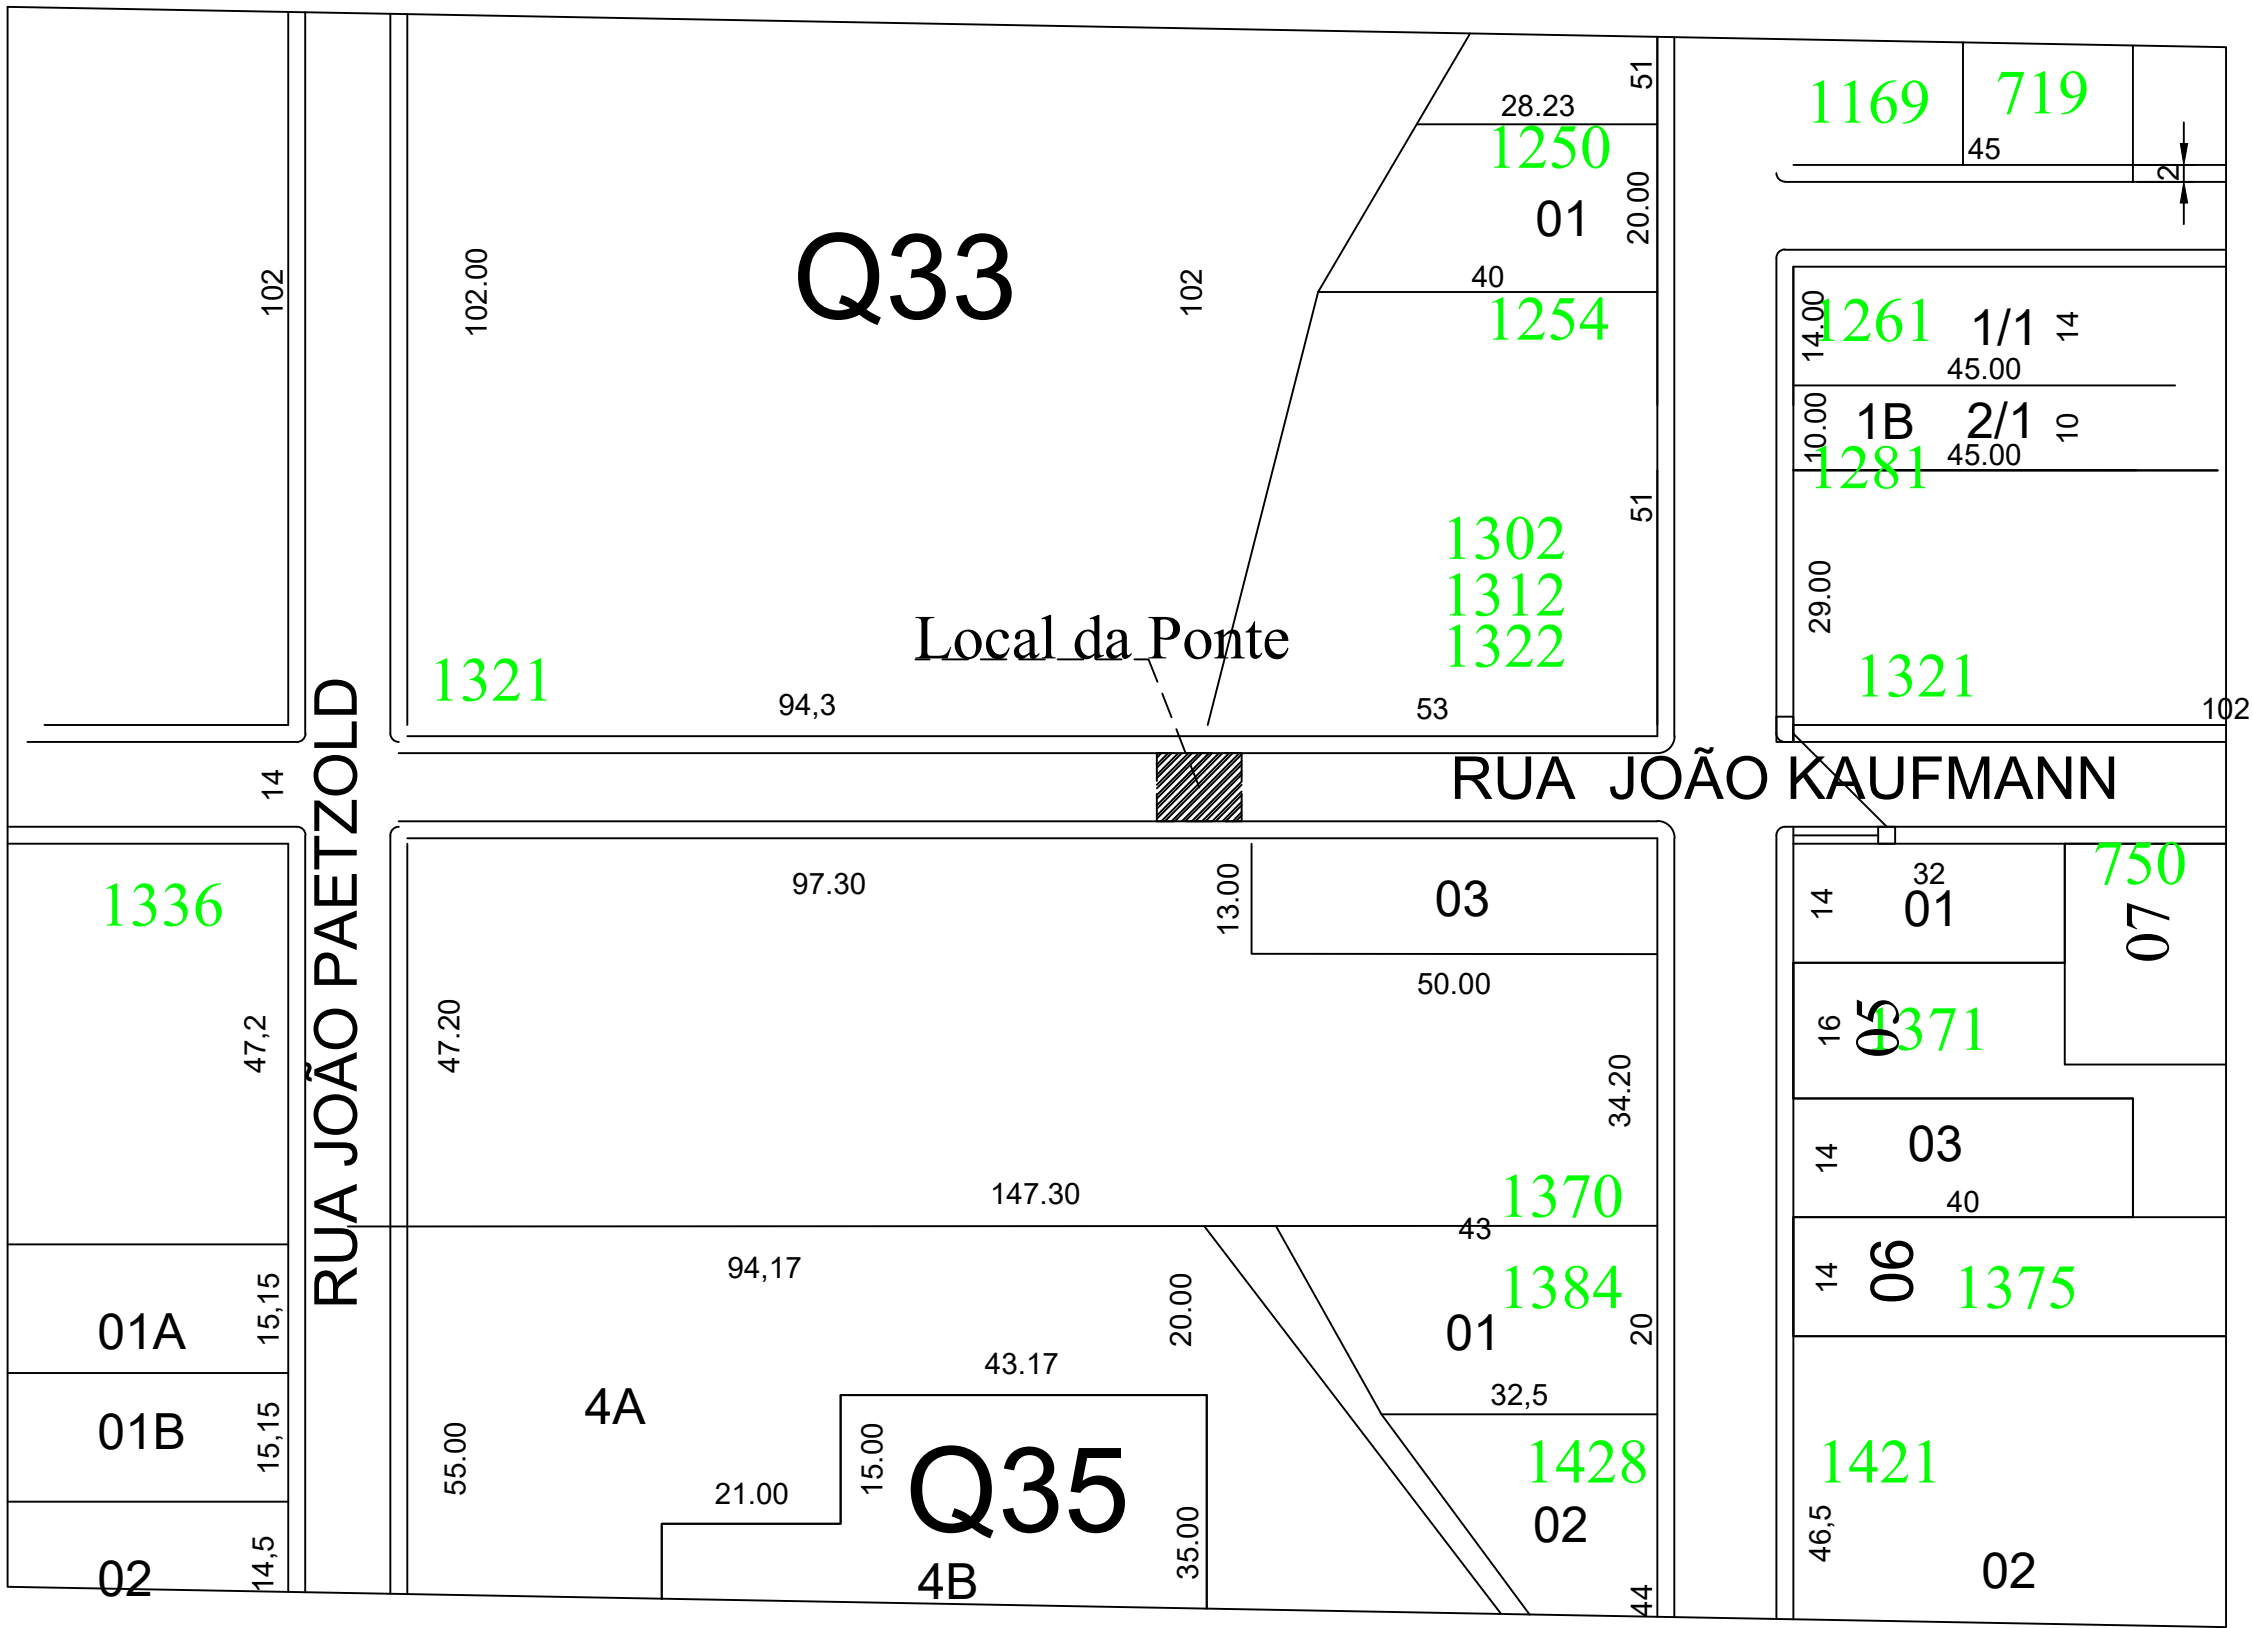

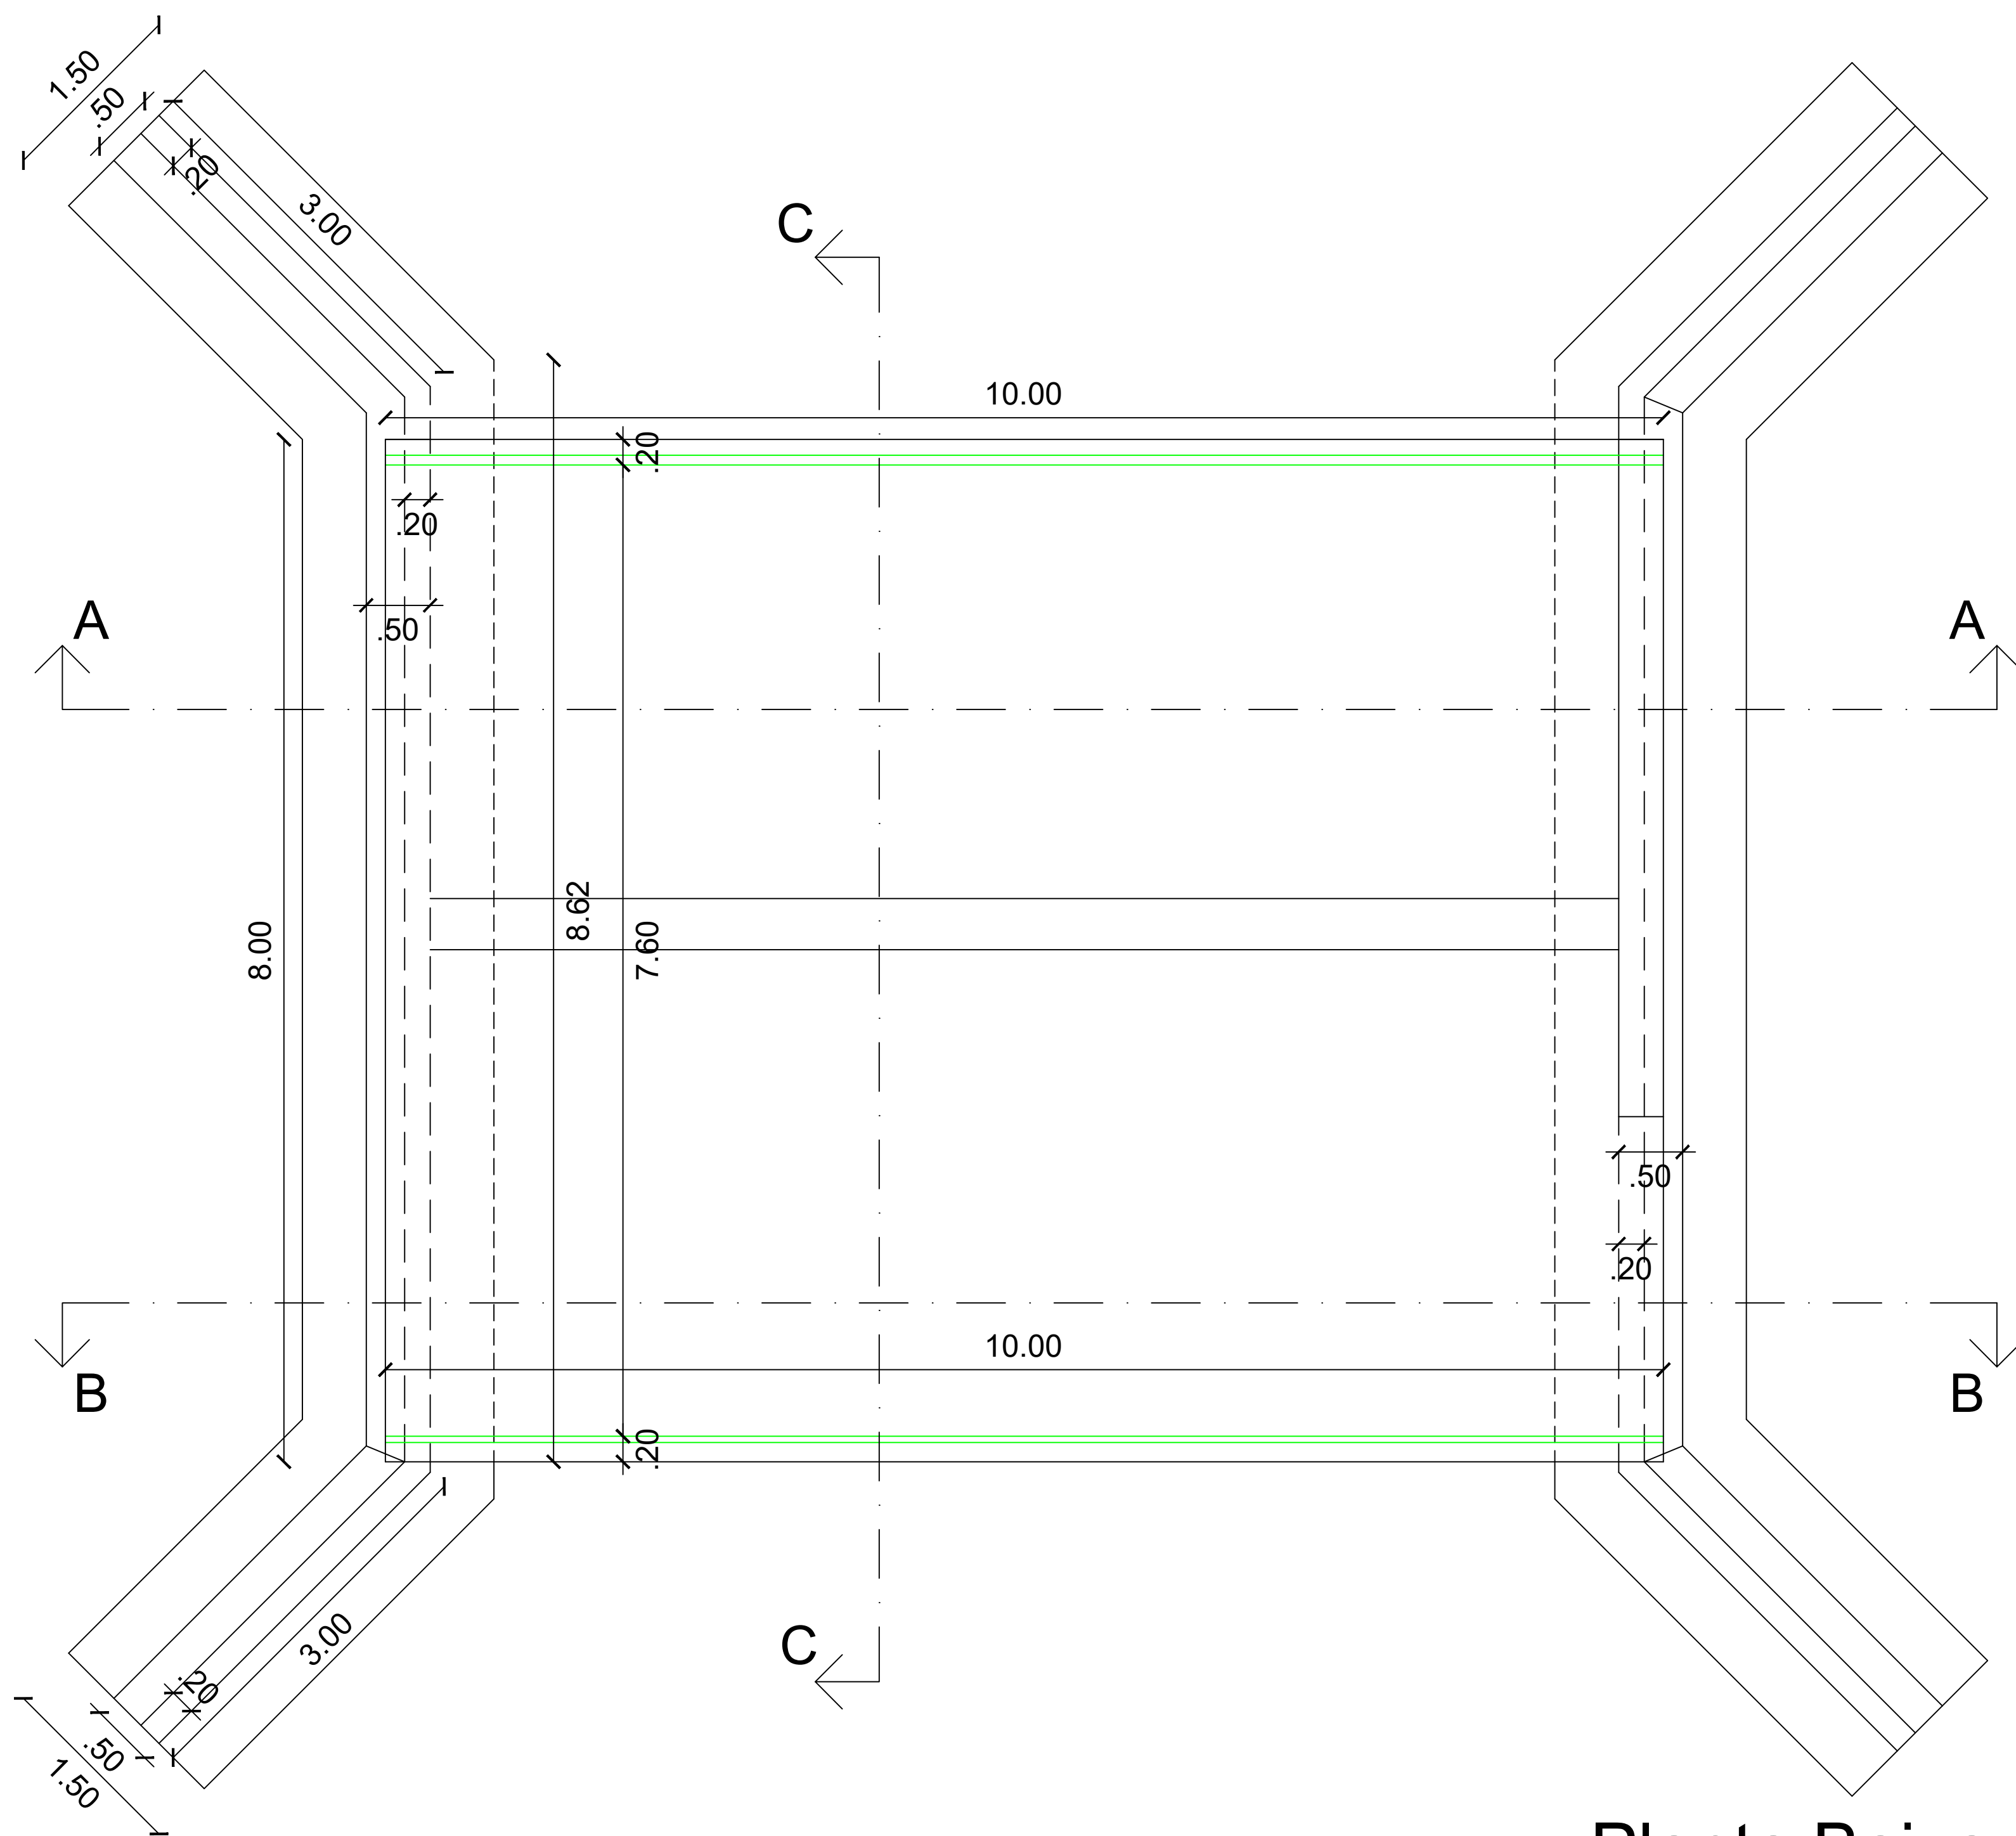


Planta Baixa

PREFEITURA MUNICIPAL DE SALVADOR DAS MISSÕES/RS					
Endereço: Avenida Independência, 1.131 - Centro					
Proponente: Prefeitura Municipal de Salvador das Missões					
Projeto: Construção de Ponte em Concreto Armado e Pré-moldado					
Endereço: Rua João Kaufmann - Vila Santa Catarina/RS.					
Localidade: Vila Santa Catarina - Salvador das Missões/RS.					
Responsável Técnico: Karina Spohr CREA/RS 193.057					
Proponente: Prefeitura Municipal Salvador das Missões/RS. Sr. Vilson José Schons - Prefeito Municipal KARINA SPOHR:01111830061 Responsável Técnica: Eng.º Civil Karina Spohr Digitally signed by KARINA SPOHR:01111830061 Date: 2025.11.04 16:53:34 -03'00' CREA/RS 193.057					
PROJETO BÁSICO					
	PLANTA BAIXA				02
Área:	Extensão:			Data:	ESC.: 1:100
80,00 m²	10,00 m			Out/2025	VISTO

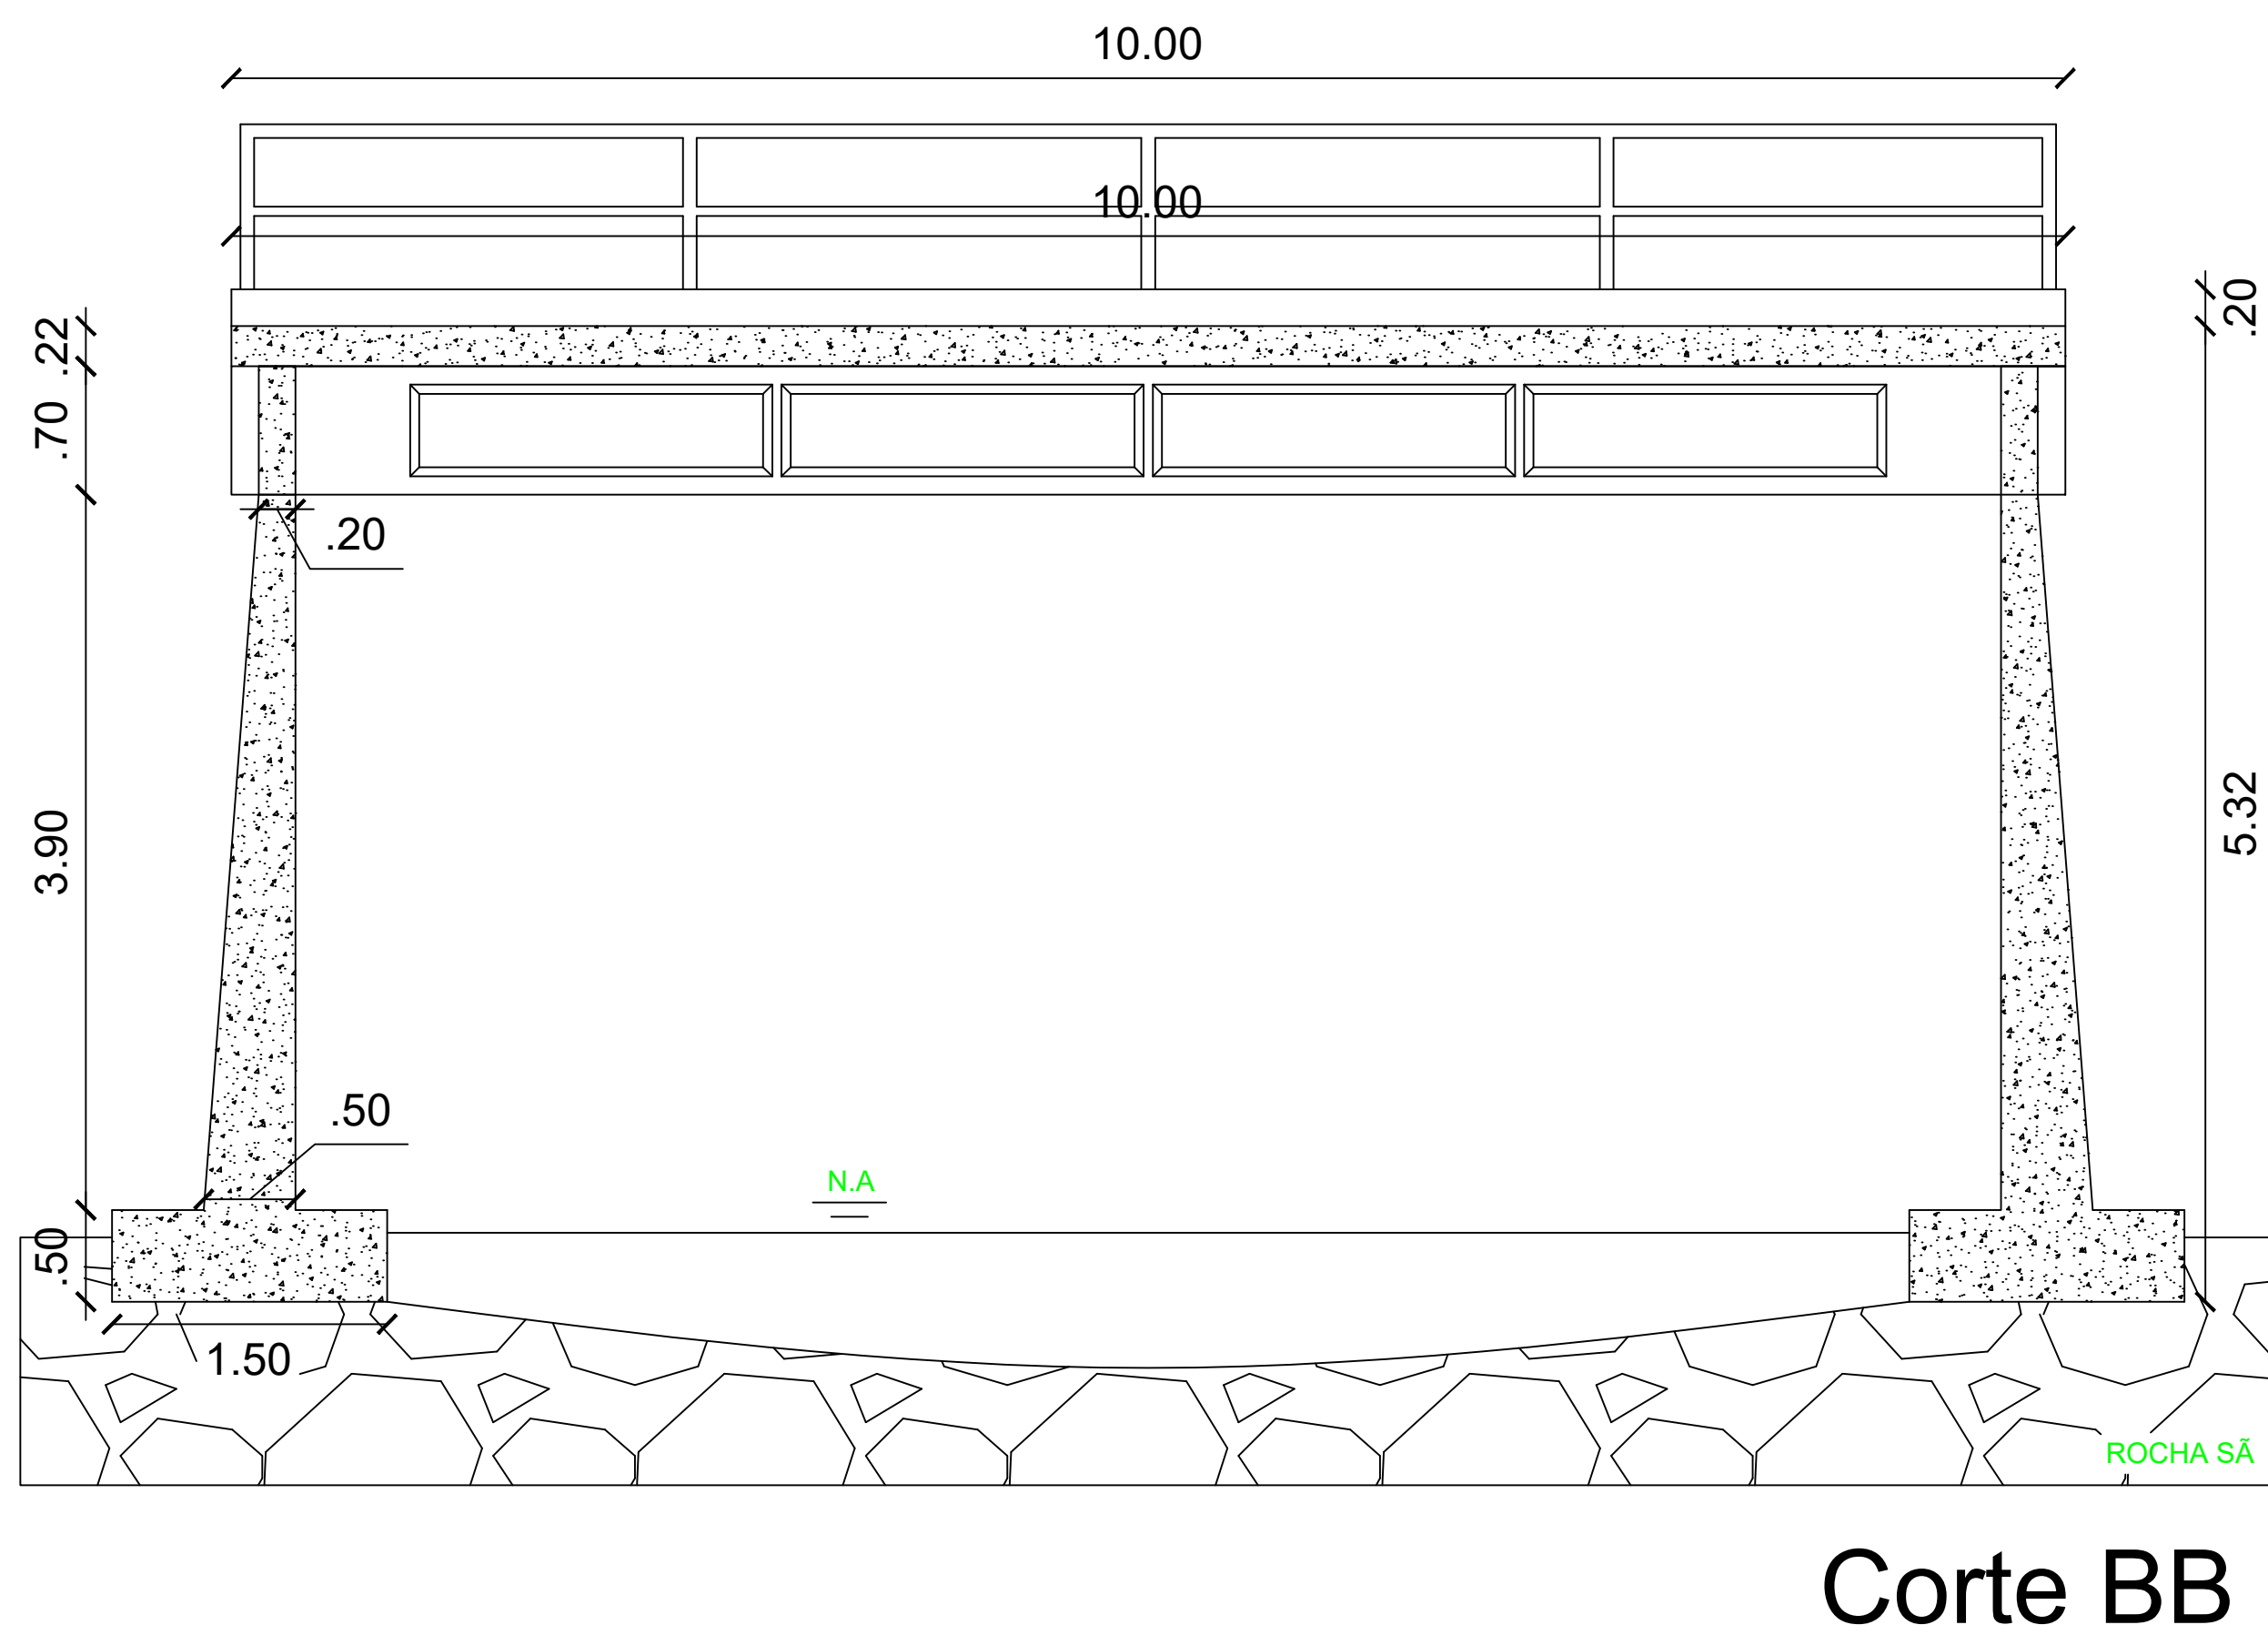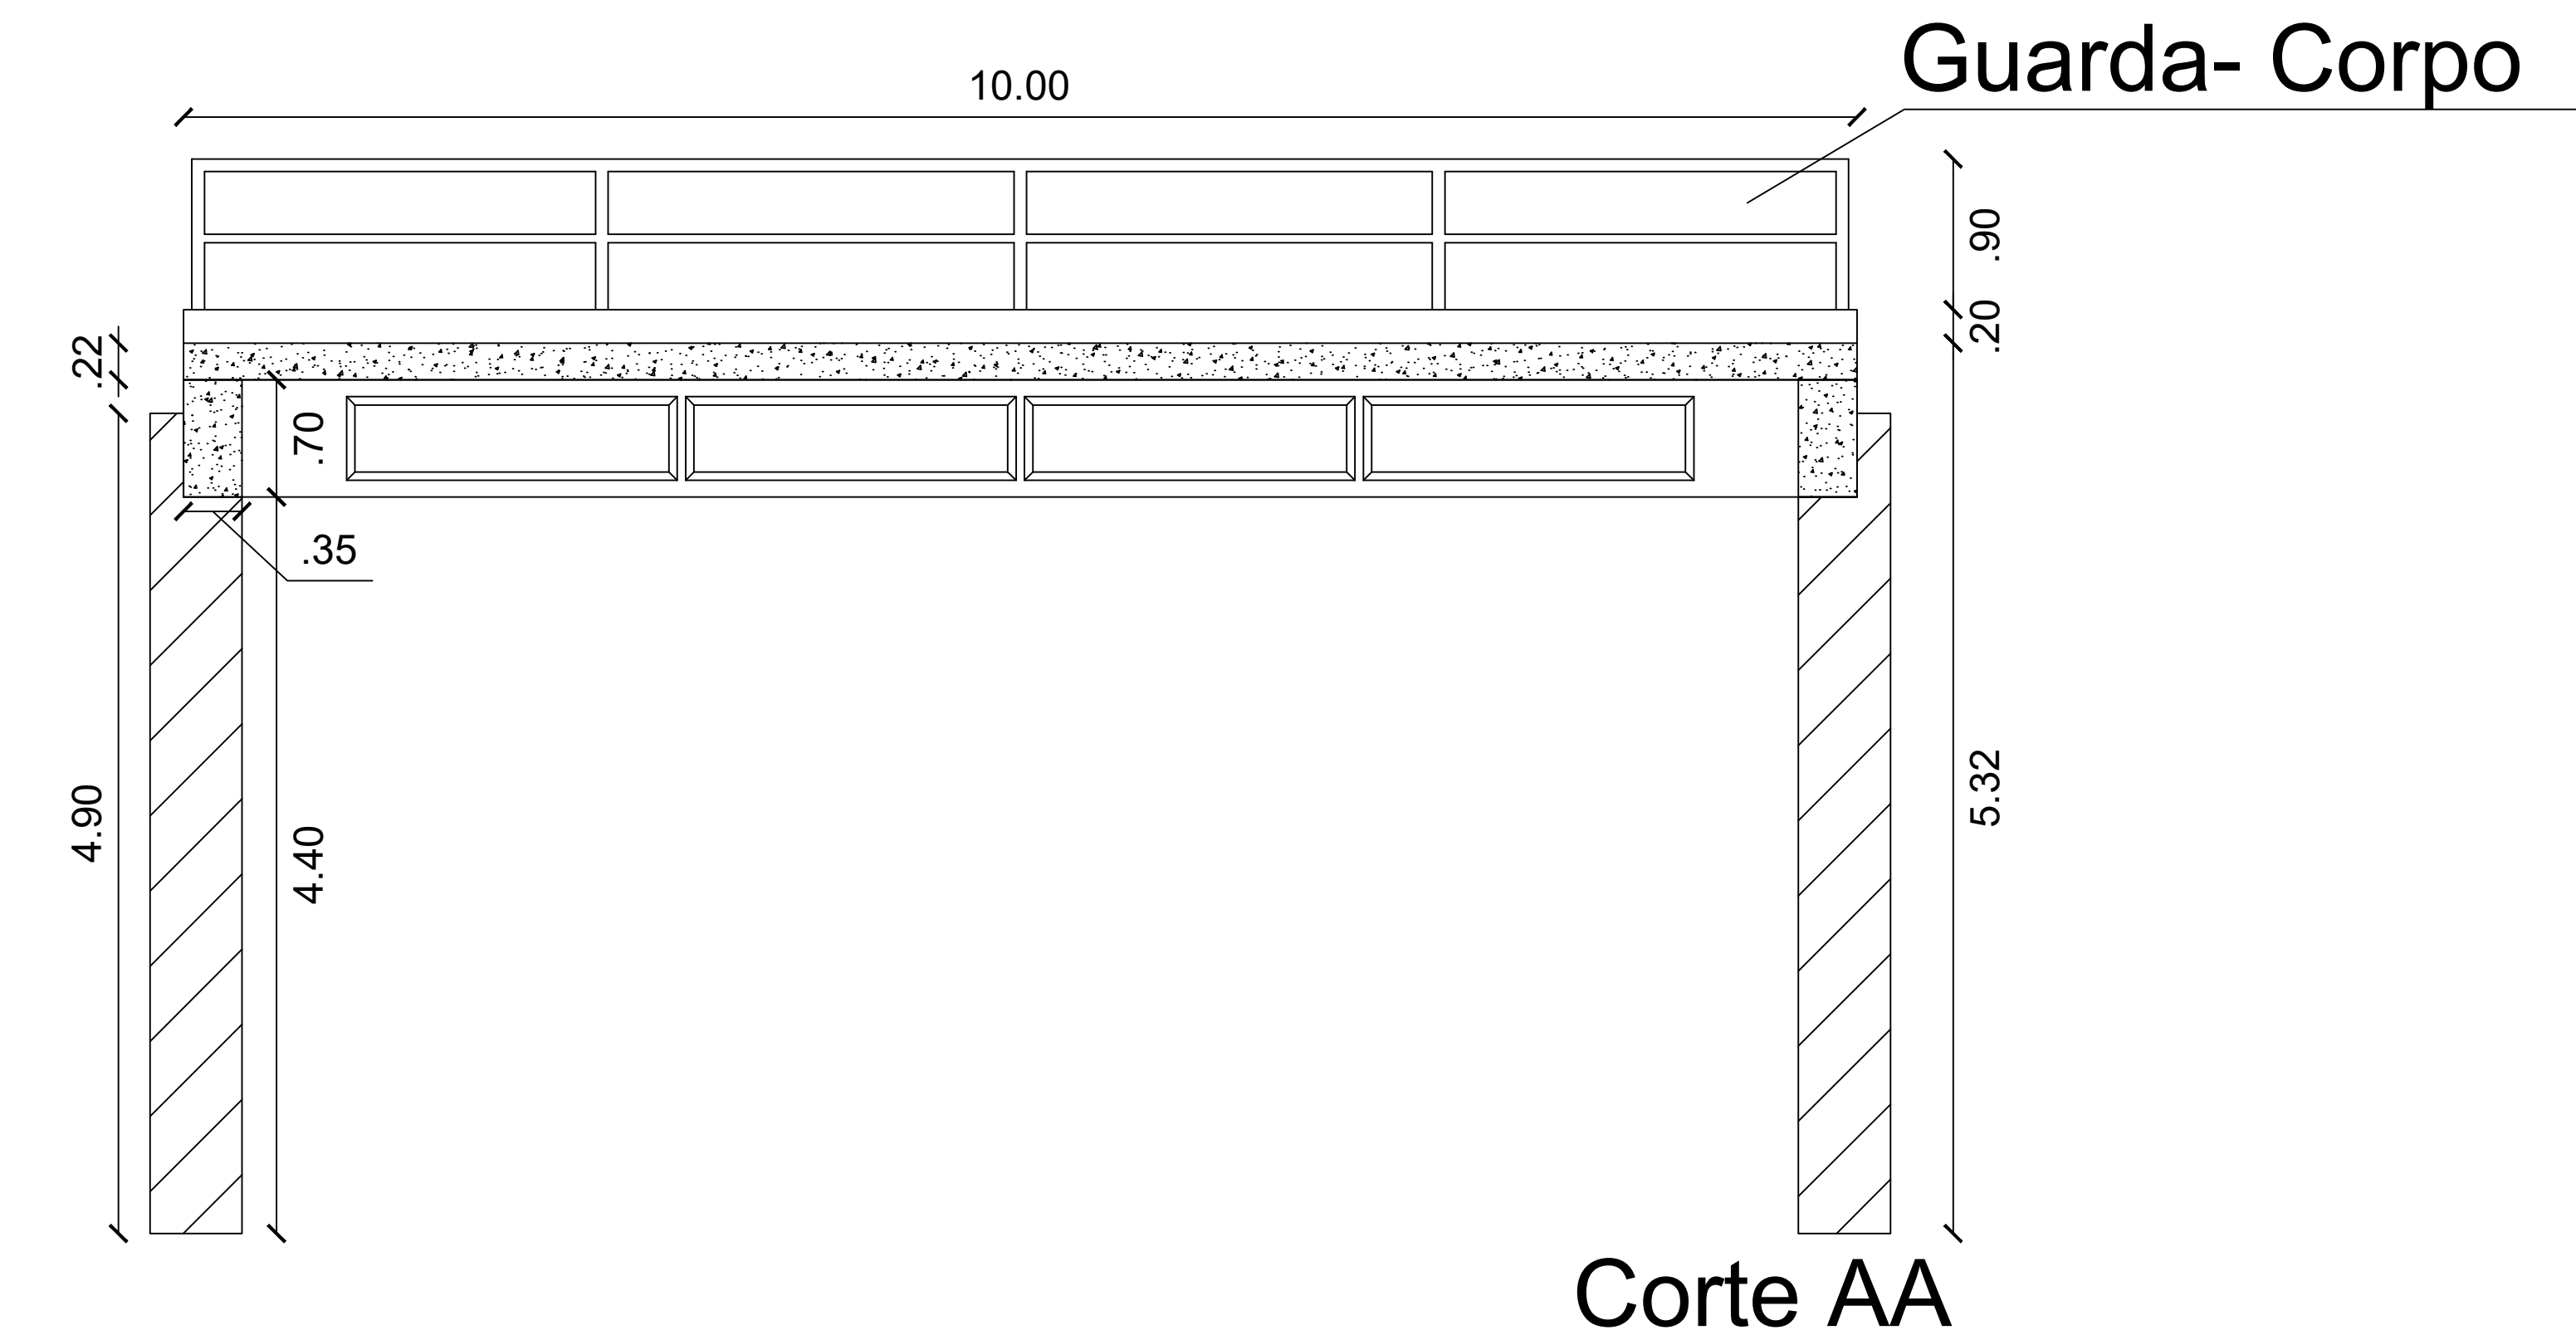

PREFEITURA MUNICIPAL DE SALVADOR DAS MISSÕES/RS					
Endereço: Avenida Independência, 1.131 - Centro					
Proponente: Prefeitura Municipal de Salvador das Missões					
Projeto: Construção de Ponte em Concreto Armado e Pré-moldado					
Endereço: Rua João Kaufmann - Vila Santa Catarina/RS.					
Localidade: Vila Santa Catarina - Salvador das Missões/RS.					
Responsável Técnico: Karina Spohr CREA/RS 193.057					
Proponente: Prefeitura Municipal Salvador das Missões/RS. Sr. Vilson José Schons - Prefeito Municipal KARINA SPOHR:01111830061 Responsável Técnica: Eng.º Civil Karina Spohr Digitally signed by KARINA SPOHR:01111830061 Date: 2025.11.04 19:43:47 -03'00' CREA/RS 193.057					
PROJETO BÁSICO					
	CORTE AA" e BB"				03
Área:	Extensão:			Data:	ESC.: 1:100
80,00 m²	10,00 m			Out/2025	VISTO

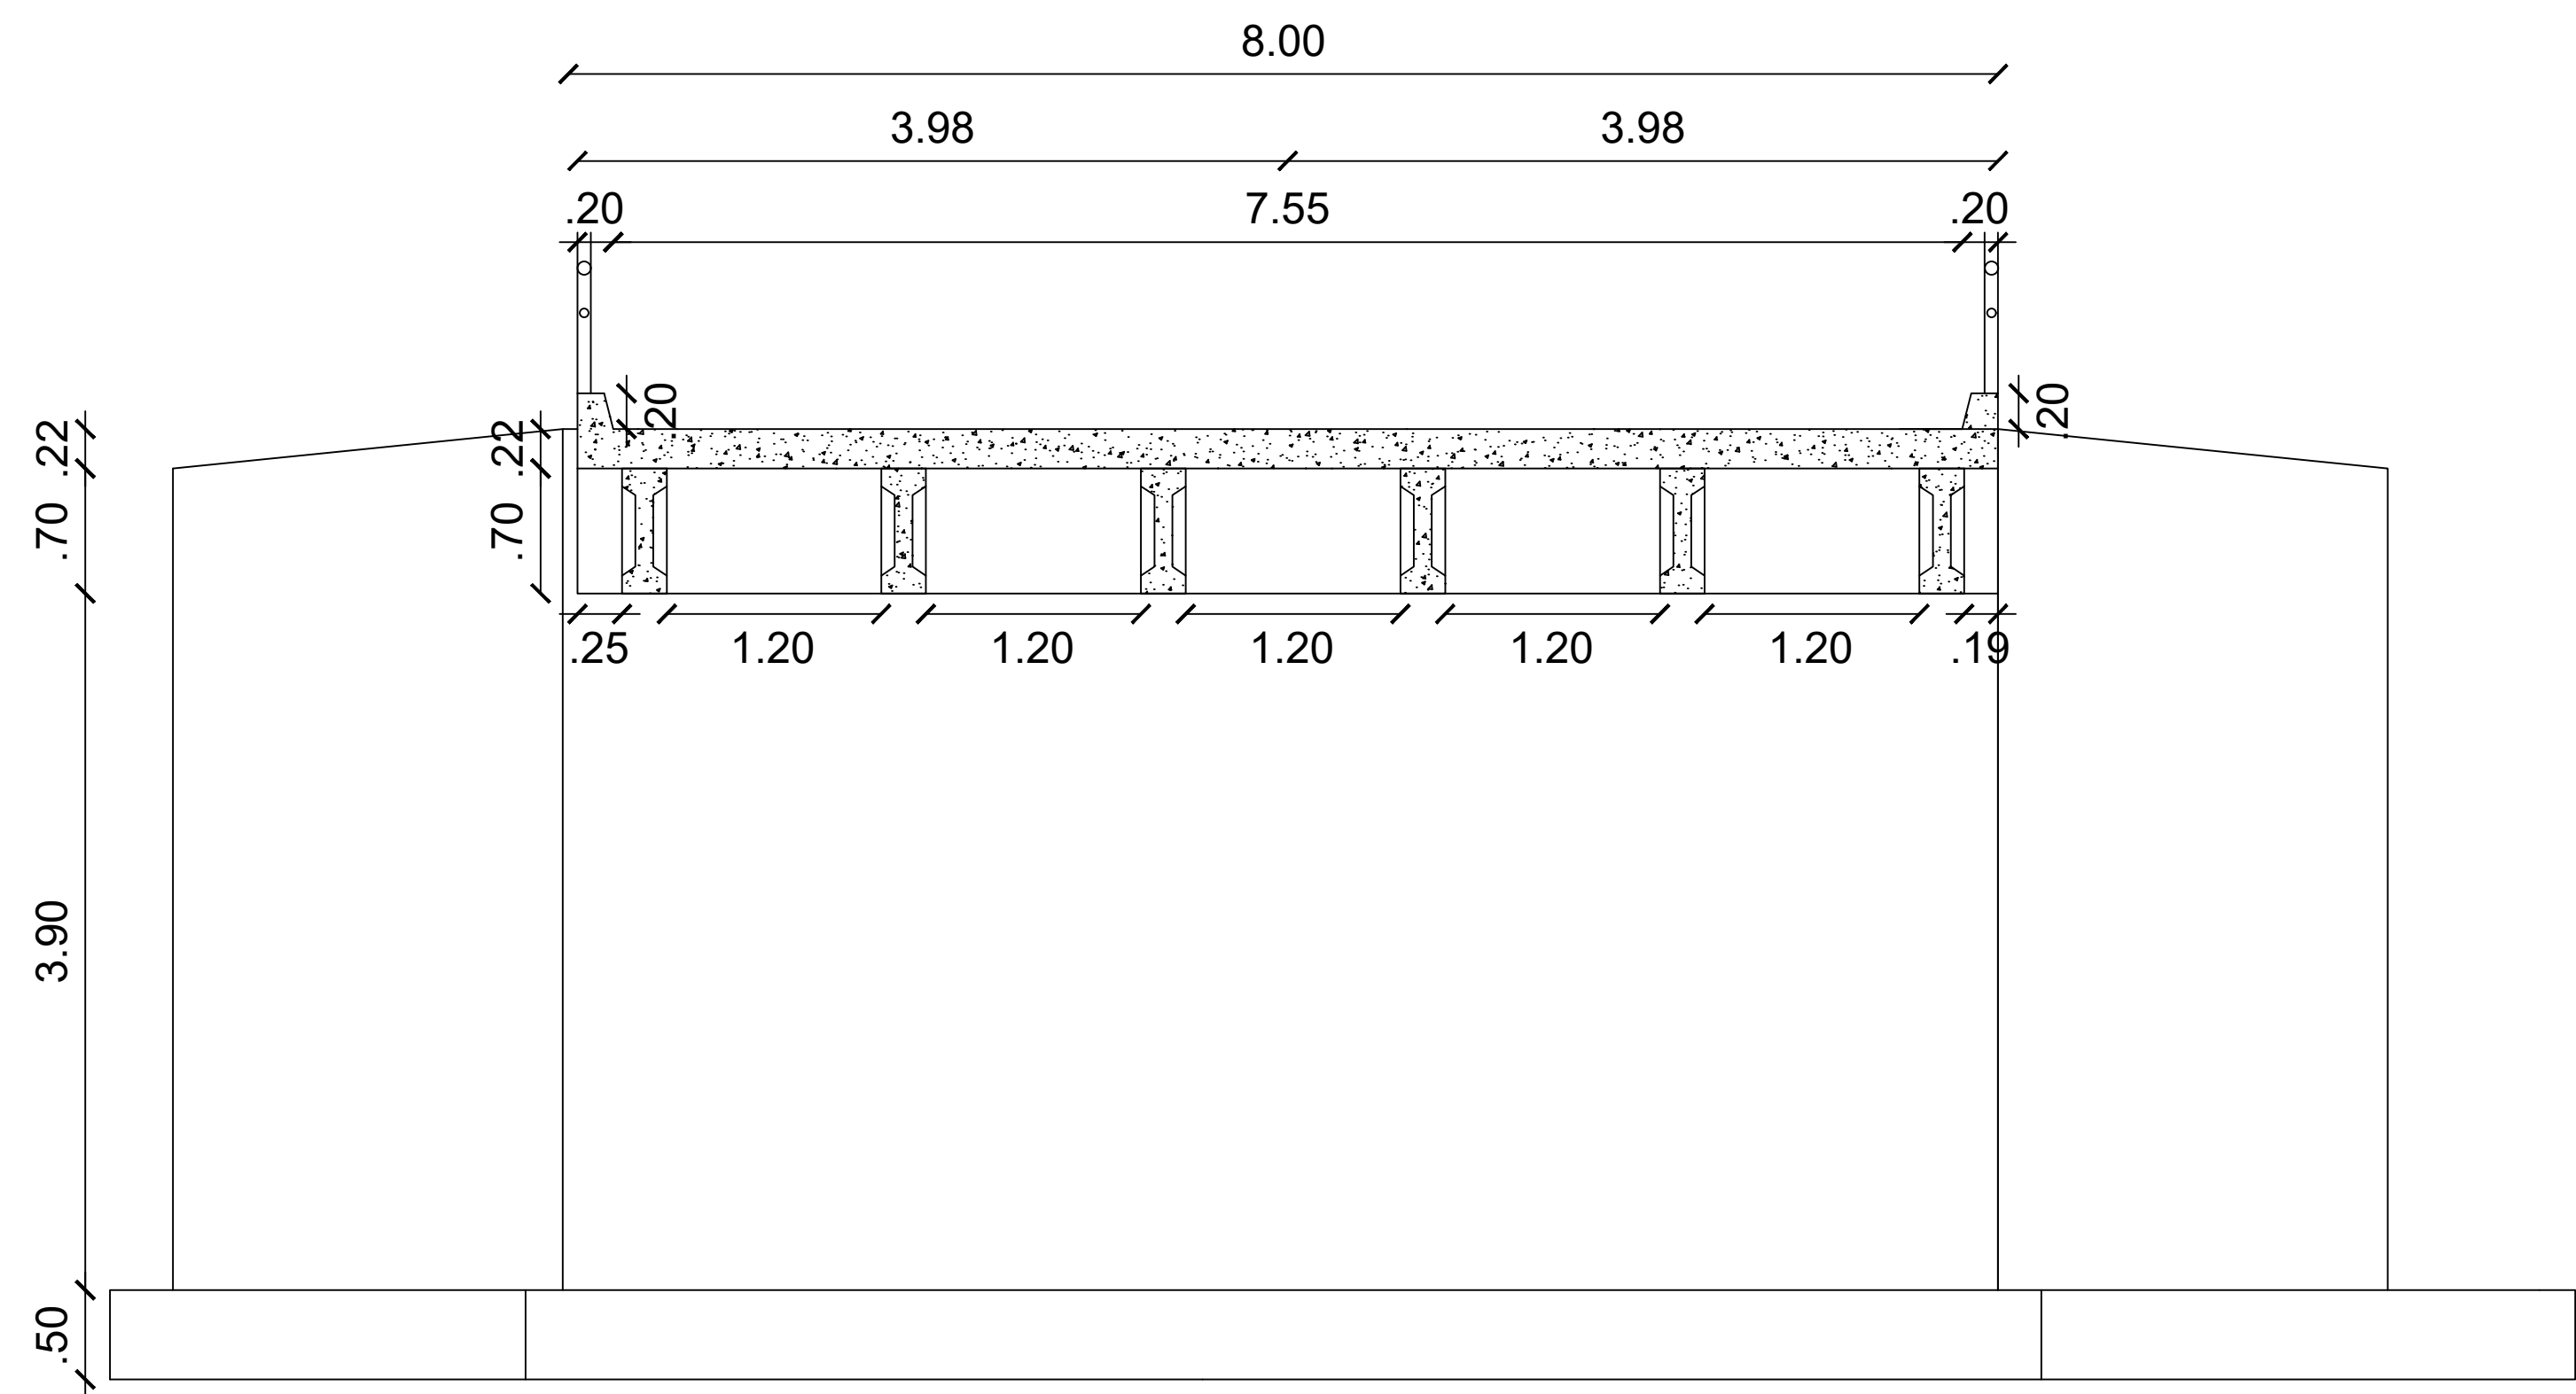

Corte CC

PREFEITURA MUNICIPAL DE SALVADOR DAS MISSÕES/RS

Endereço: Avenida Independência, 1.131 - Centro

Proponente: Prefeitura Municipal de Salvador das Missões

Projeto: Construção de Ponte em Concreto Armado e Pré-moldado

Endereço: Rua João Kaufmann - Vila Santa Catarina/RS.

Localidade: Vila Santa Catarina - Salvador das Missões/RS.

Responsável Técnico: Karina Spohr CREA/RS 193.057

Proponente: Prefeitura Municipal Salvador das Missões/RS.

Sr. Vilson José Schons - Prefeito Municipal

KARINA

SPOHR:01111830061

Digitally signed by KARINA

SPOHR:01111830061

Date: 2025.11.04 19:44:16 -03'00'

Responsável Técnica: Eng.º Civil Karina Spohr

CREA/RS 193.057

PROJETO BÁSICO

CORTE CC"


04

Área:	Extensão:			Data:	ESC.: 1:100
80,00 m²	10,00 m			Out/2025	VISTO

PLANTA BAIXA

LEVANTAMENTO PLANIALTIMÉTRICO

ESCALA 1:500

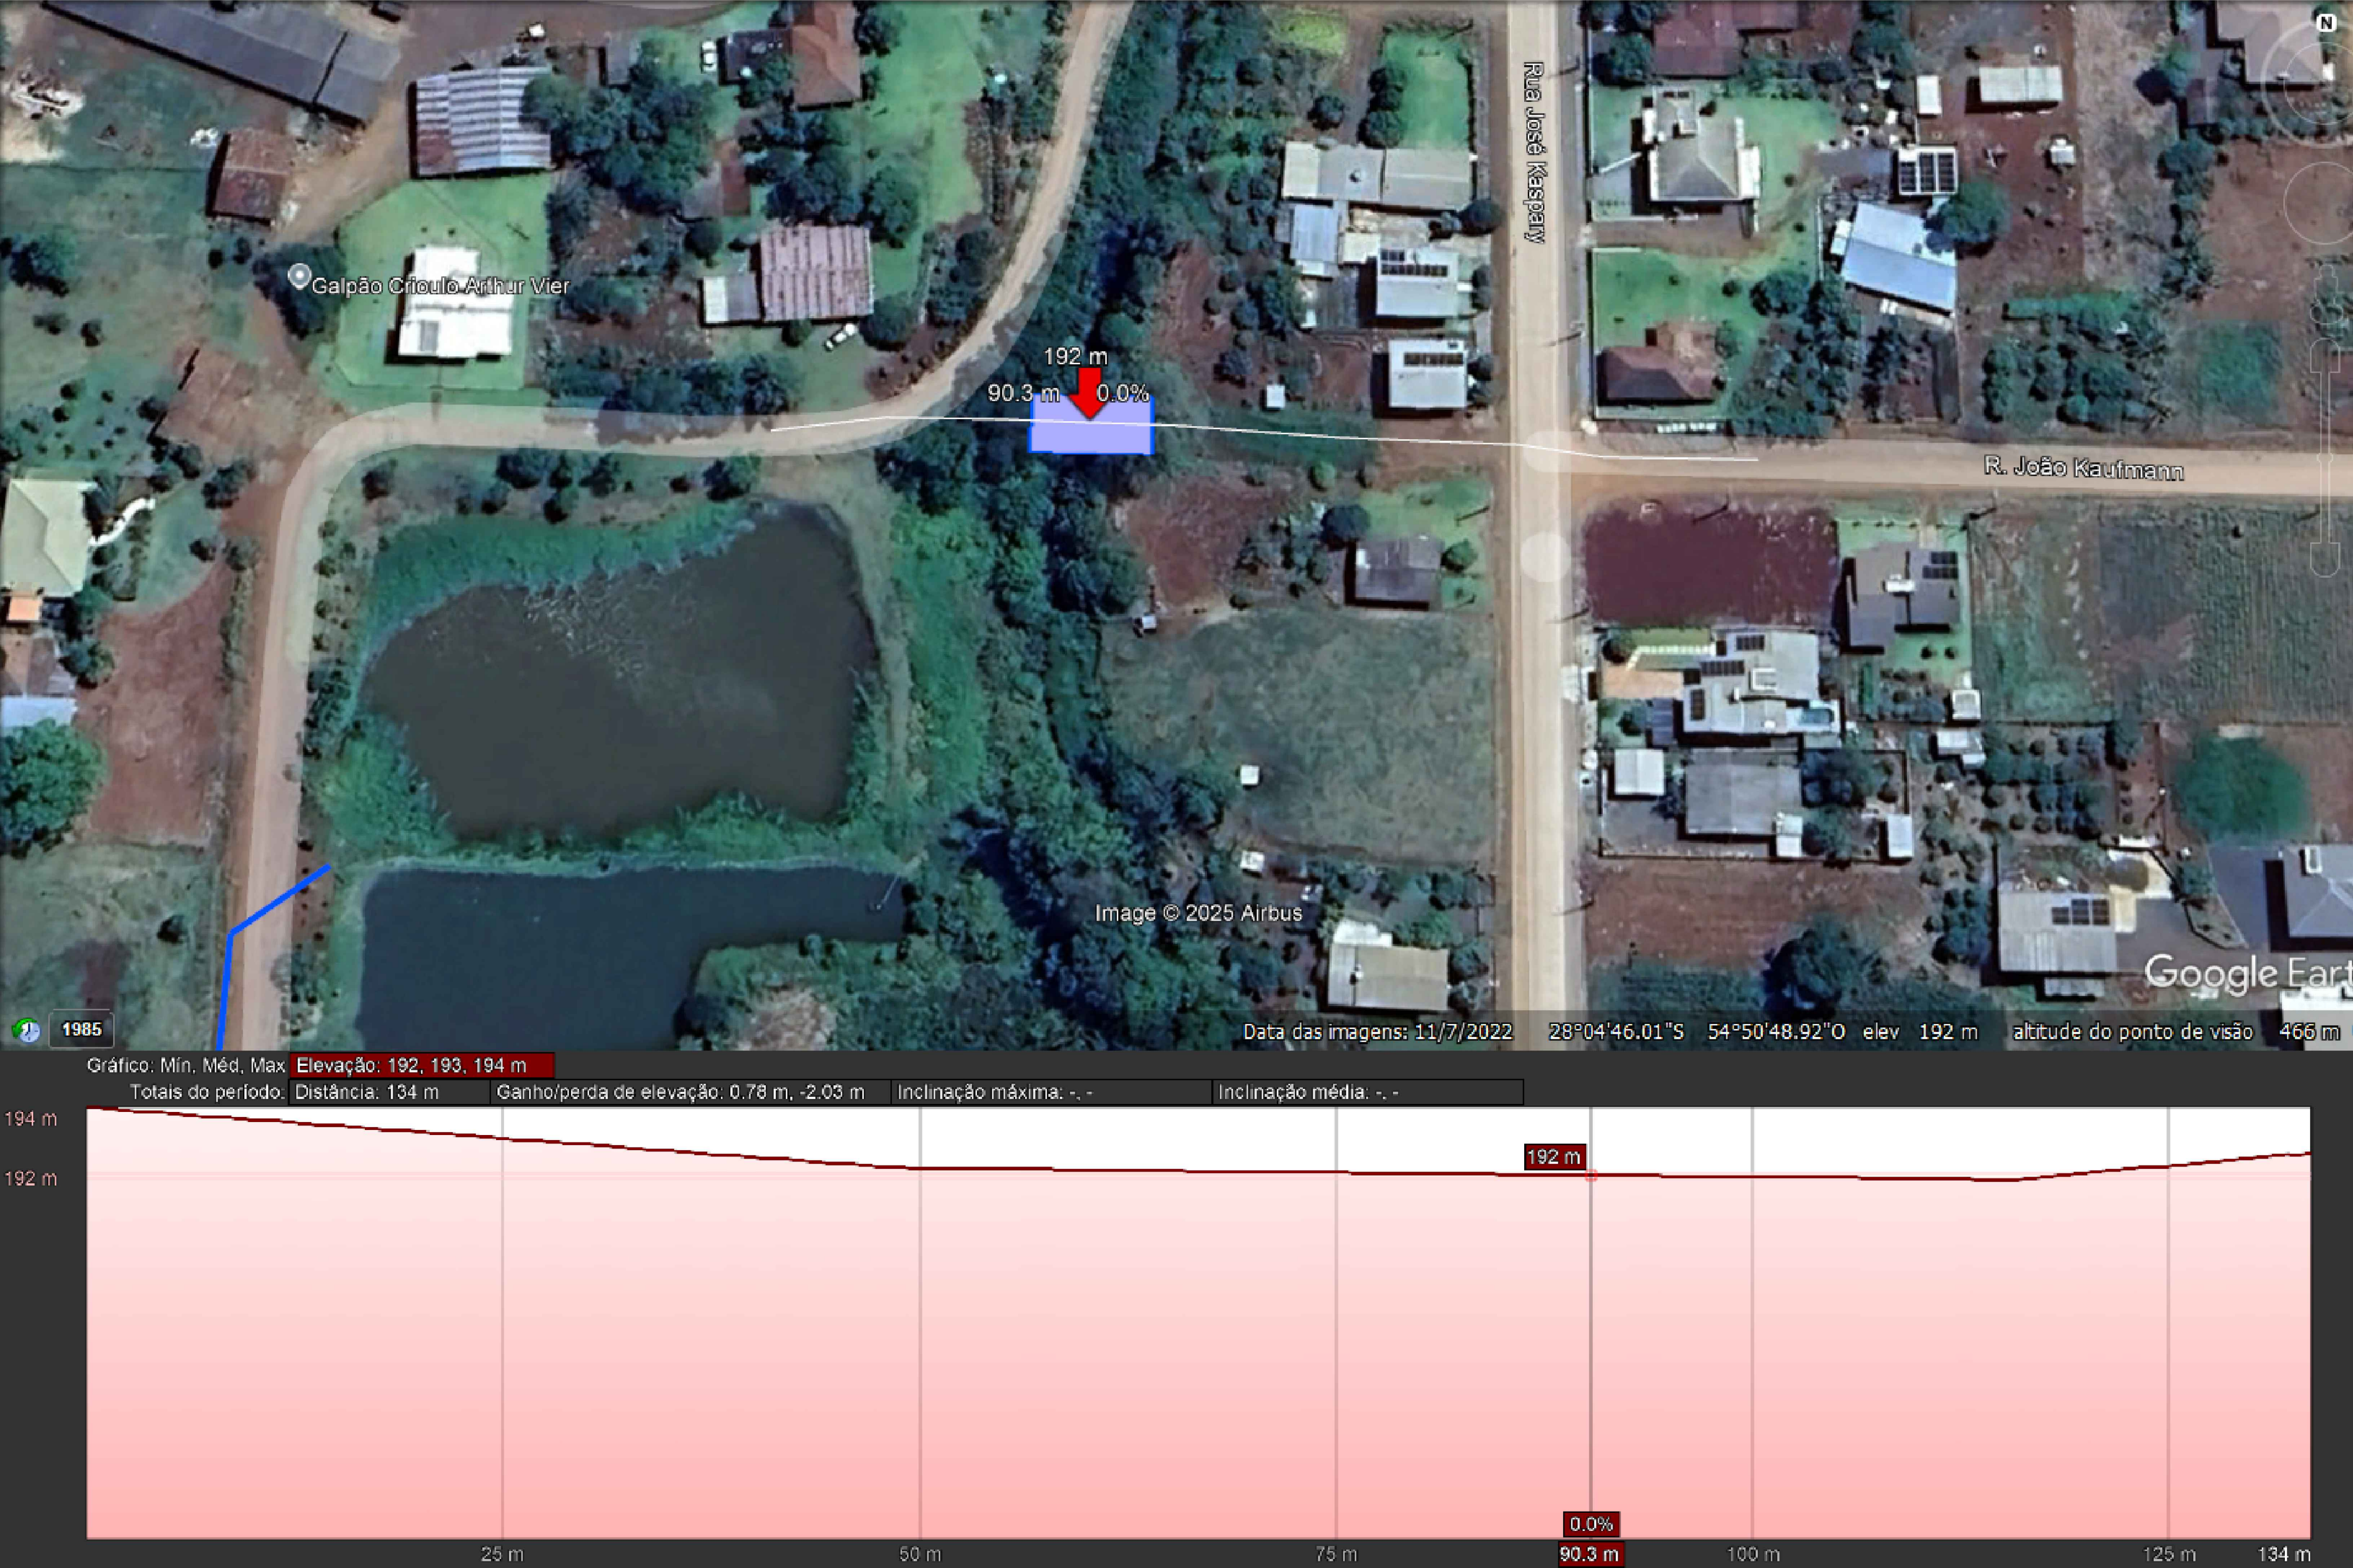


CONVENÇÕES

E07 PONTE NA RUA JOÃO KAUFMANN
COORDENADAS GEOGRÁFICAS - SIRGAS 2000
LATITUDE: 28°04'46.06"S
LONGITUDE: 54°50'48.94"O
ALTITUDE: 192m

PERFIL TRANSVERSAL

LEVANTAMENTO PLANIALTIMÉTRICO

ESCALA 1:50

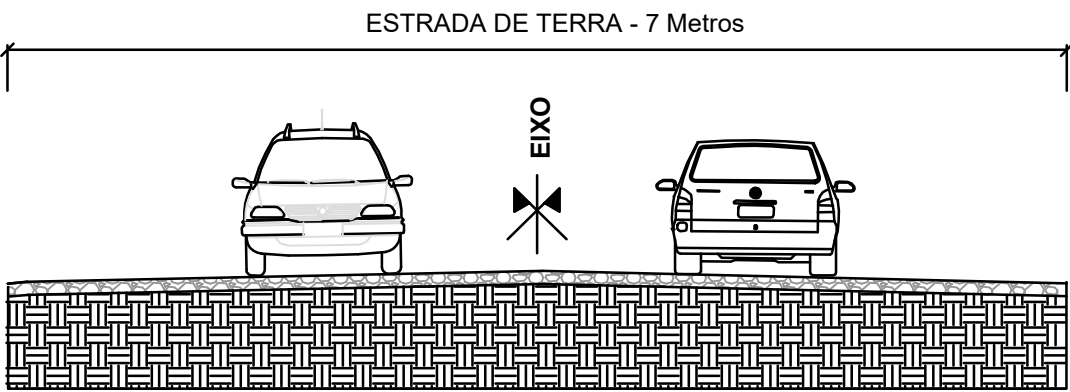


KARINA

SPOHR:0111183

0061

Digitally signed by KARINA
SPOHR:01111830061
Date: 2025.11.04 16:54:52
-03'00'

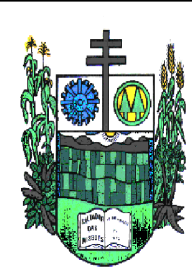

PLANIALTIMÉTRICO - Ponte nova na Rua João Kaufmann

RESP. TÉCNICO:

PREF. MUN:

ENG. Karina Spohr - CREA 193057 e Eng. Pedro Kraemer 91807D

VILSON JOSÉ SCHONS

Prancha 05

Planta Situação

ESC: 1:50

Data: OUT. 2025

Dimensão: -

End: Salvador das Missões/RS

PREFEITURA MUNICIPAL DE SALVADOR DAS MISSÕES - RS, AV. INDEPENDÊNCIA, 111 - CEP 95960-000 - FONE (051) 338.1101 - SALVADOR DAS MISSÕES - RS