


# Plano Alternativo

Degraus arquibancada

base= 60 cm

altura= 50 cm

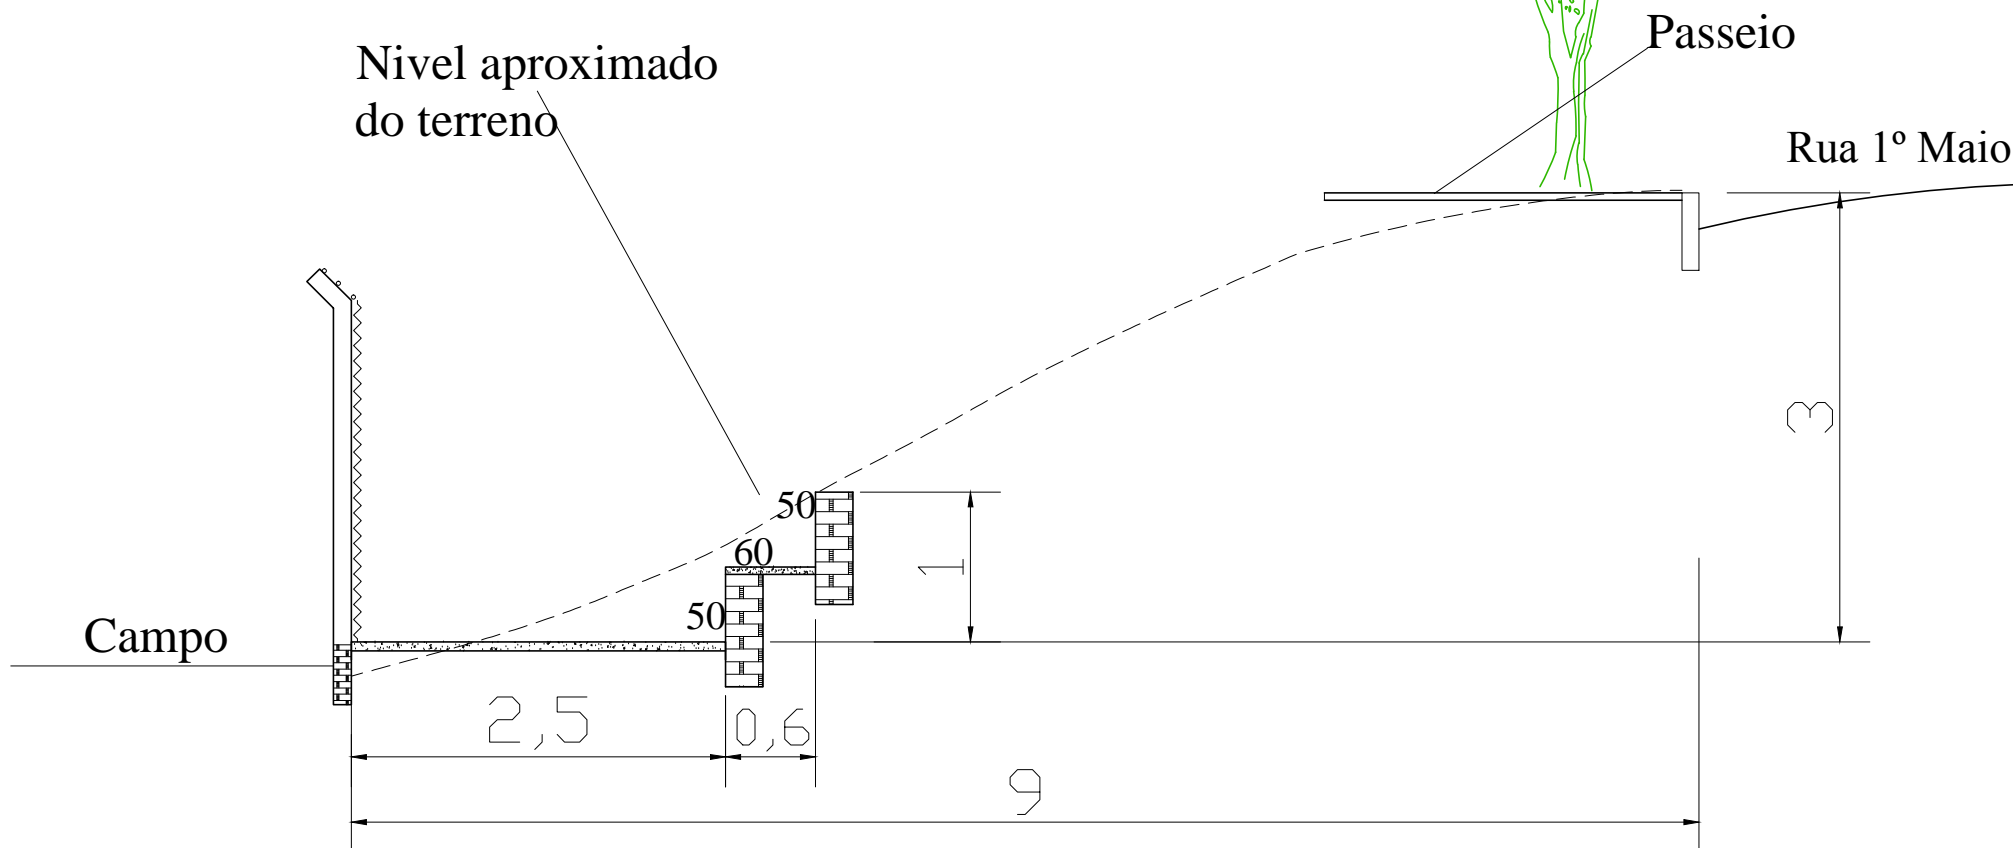

## PROJETO PARA PISTA DE CAMINHADA

RESP. TÉCN.: \_\_\_\_\_  
Engº Elton Luís Cagliari  
CREA - 102506

PROP.: \_\_\_\_\_  
Município de Salvador das Missões

DATA: Julho/2019

ESCALA: 1/25

ÁREA:

LOCAL: Entorno Campo Futebol - Salvador/RS

Engº Elton Luís Cagliari -CREA 102506 / Rua Marquês do Herval, 79 -Alecrim - RS - CEP 98950-000- Fone (55) 3546-1384 / 9958-9877