

RUA DO COMÉRCIO

71

35

AV. INDEPENDÊNCIA

83,5


30

18

25

71,5

81

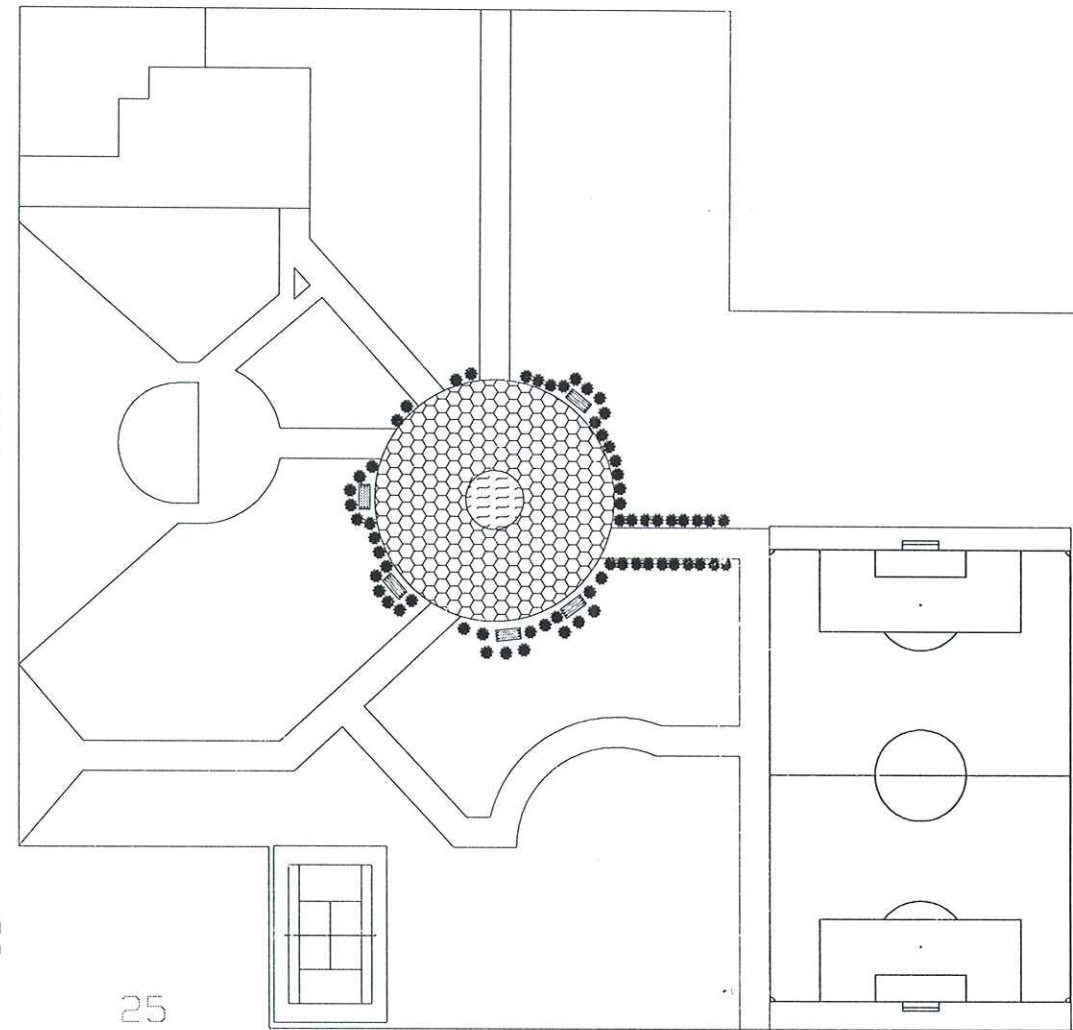

PROJETO DE CAMPO DE VOLEI DE AREIA

RESP. TÉCNICO:

PREFEITO MUNICIPAL:


ENG. PEDRO LUIS KRAEMER - CREA 91807D


DANIEL GORSKI

LOCALIZAÇÃO

ESCALA 1:750

DATA: JULHO/19

ENDEREÇO: SALV. DAS MISSÕES

