


PROJETO GEOMÉTRICO
Esc. 1:250

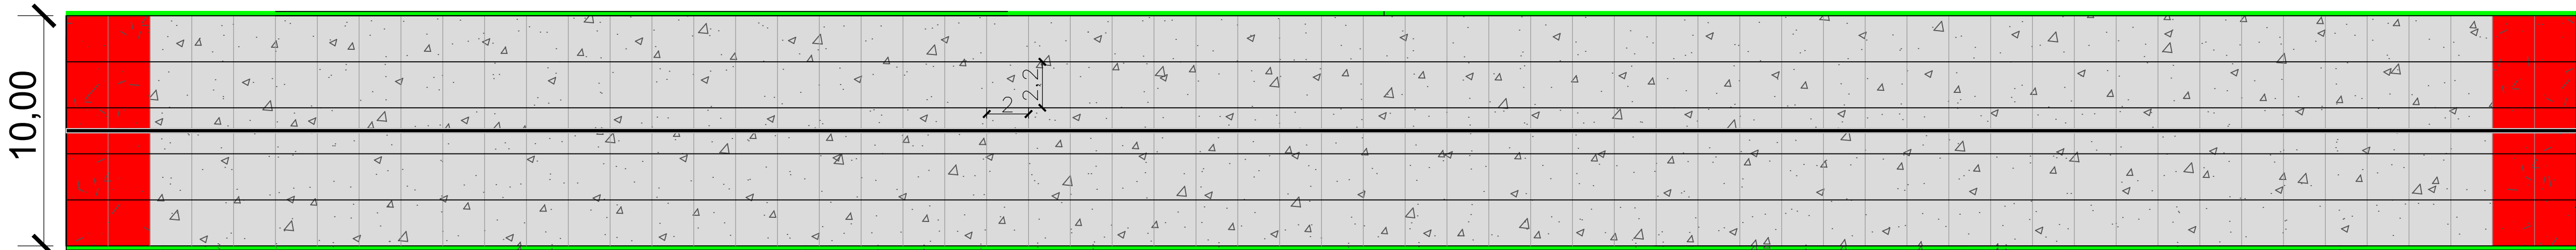


RUA JOÃO VIER

88,00


LEGENDA

- PLACAS DE CONCRETO
- PLACAS DE TRANSIÇÃO
- JUNTAS SERRADAS
- JUNTAS DE TRANSIÇÃO
- PINTURA FAIXA CENTRAL

SEÇÃO TRANSVERSAL - Corte
Sem escala

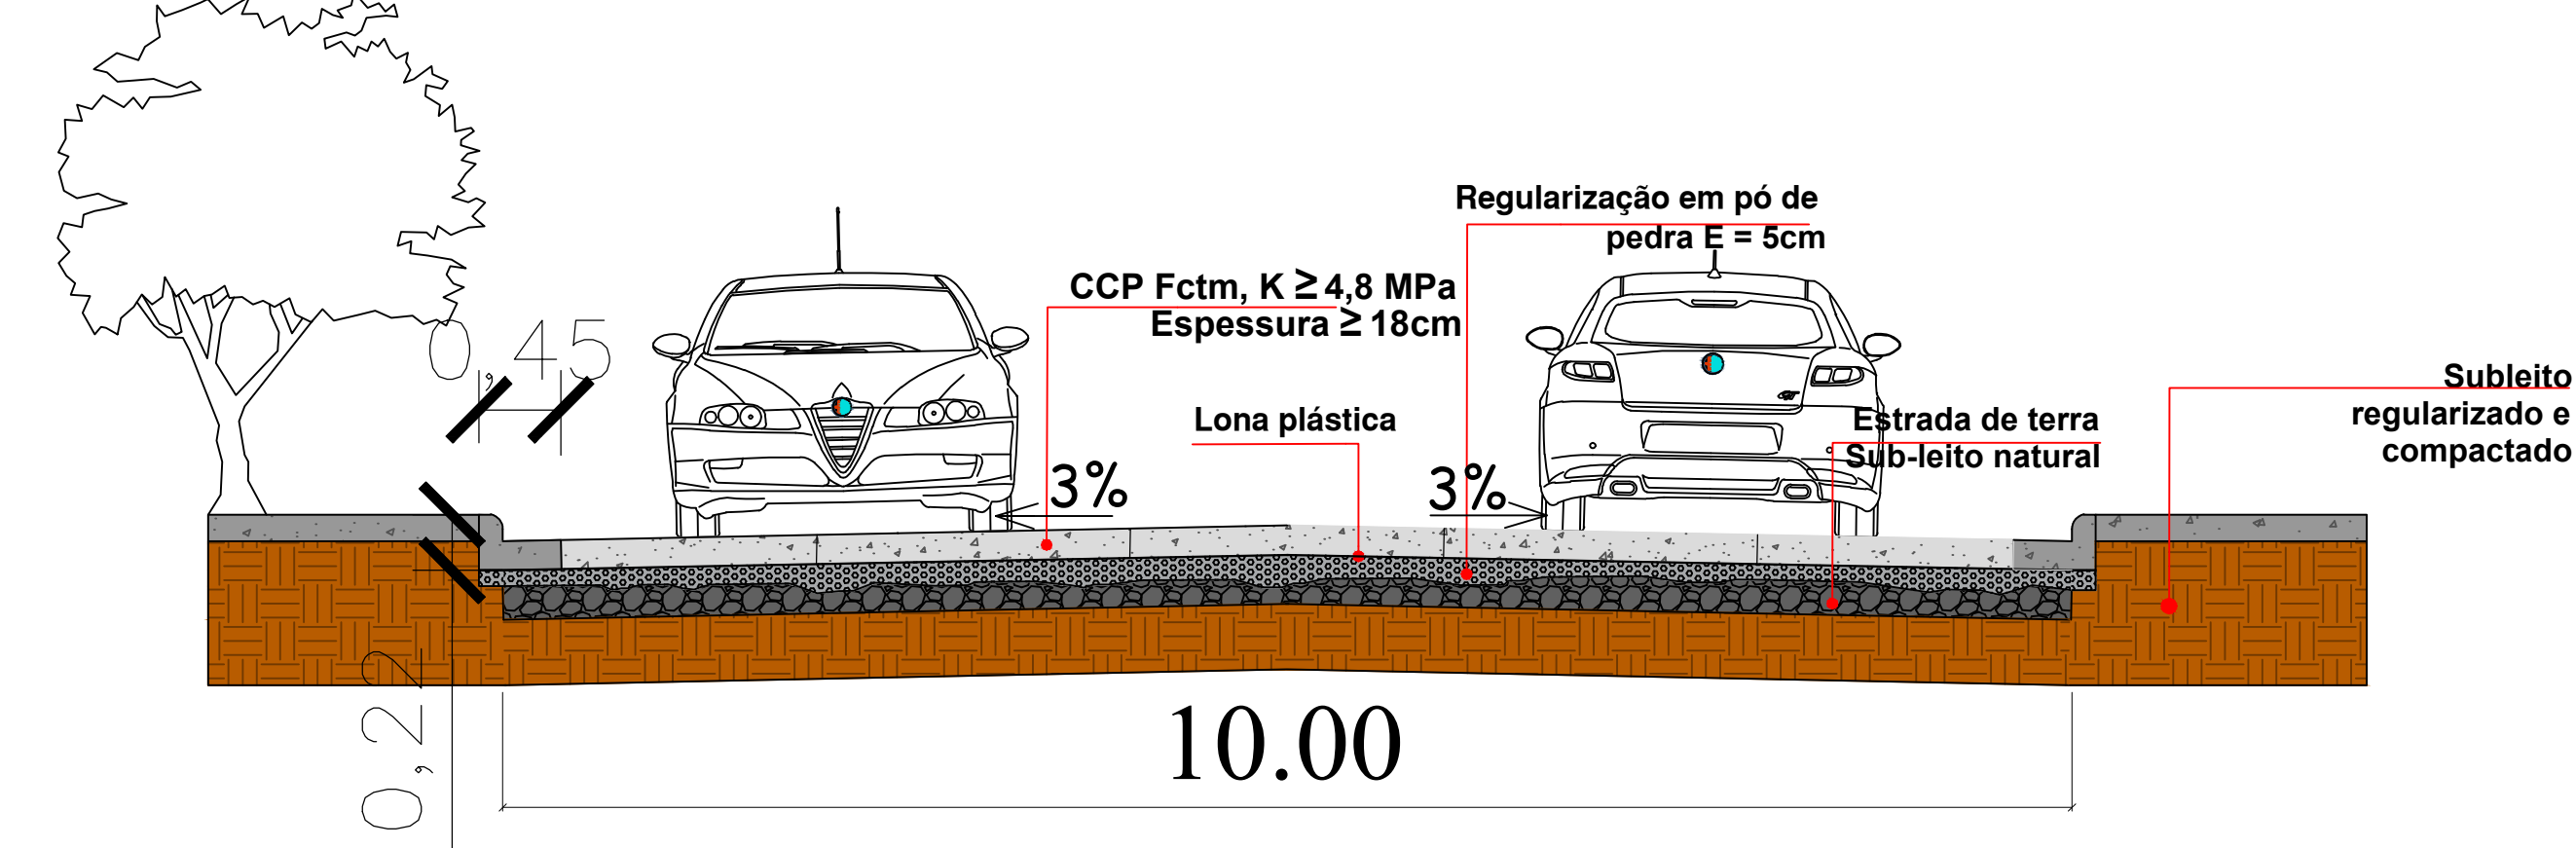

SEÇÃO TRANSVERSAL - Planta Baixa
Esc. 1:50

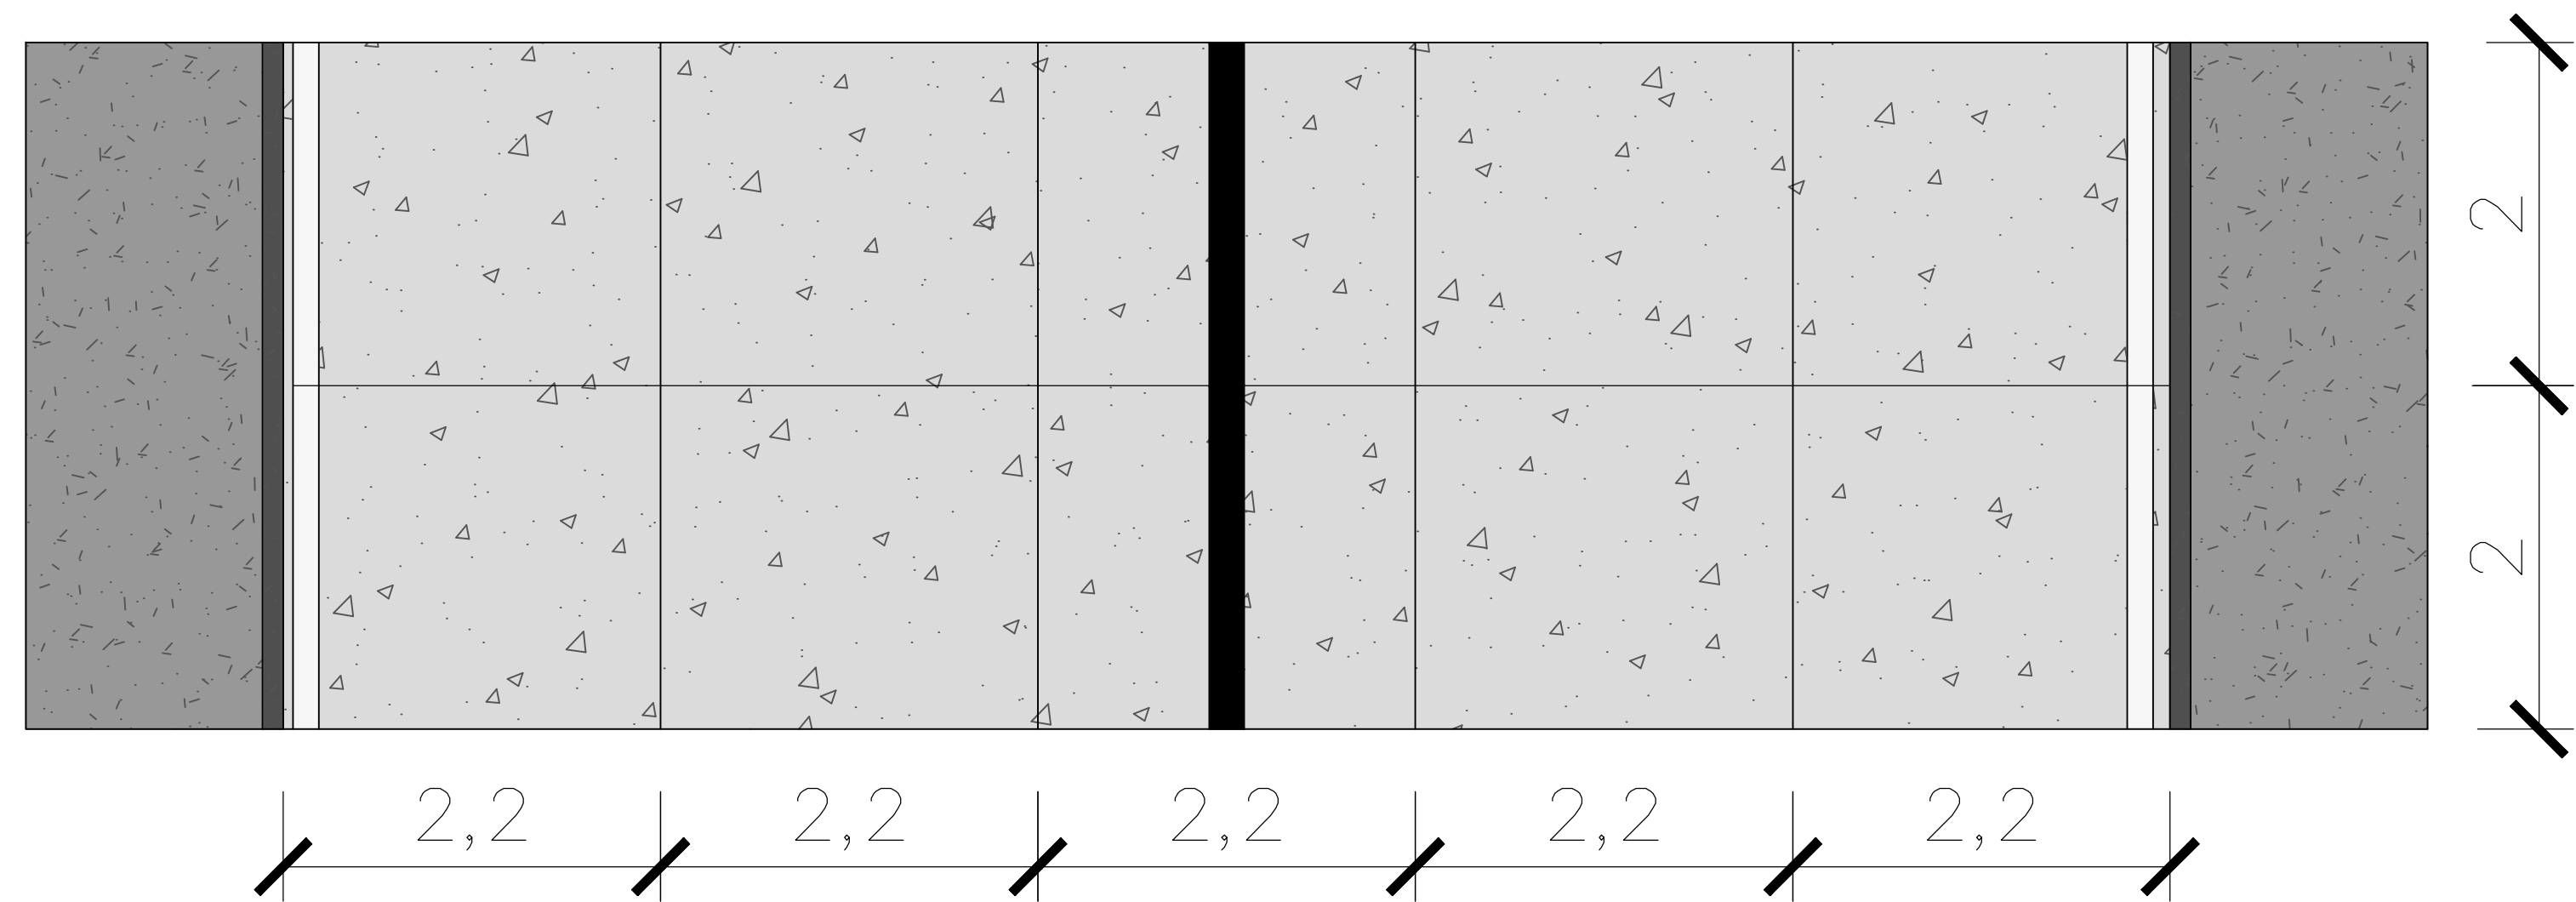

PROPRIETÁRIO: PREF. MUN. DE SALVADOR DAS MISSÕES -
Wilson José Schons - Prefeito

END.: Rua João Vier- Vila Santa Catarina

RESP. TÉCNICO: ENGª KARINA SPOHR - CREA/RS 193.057

Planta Baixa

MÊS/ANO:
junho/2026

ÁREA:
880,00 m²

PRANCHA:

02

ESCALA:
INDICADAS