
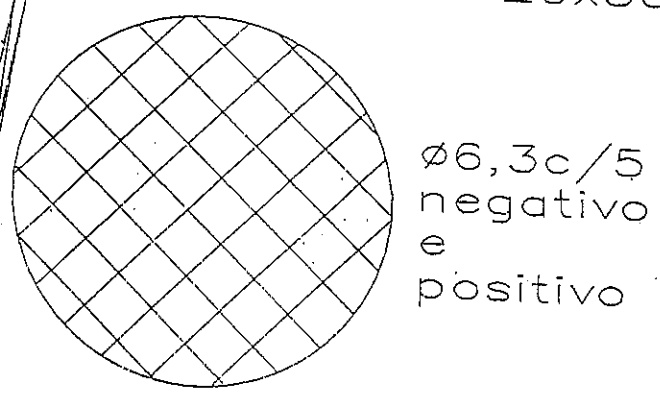


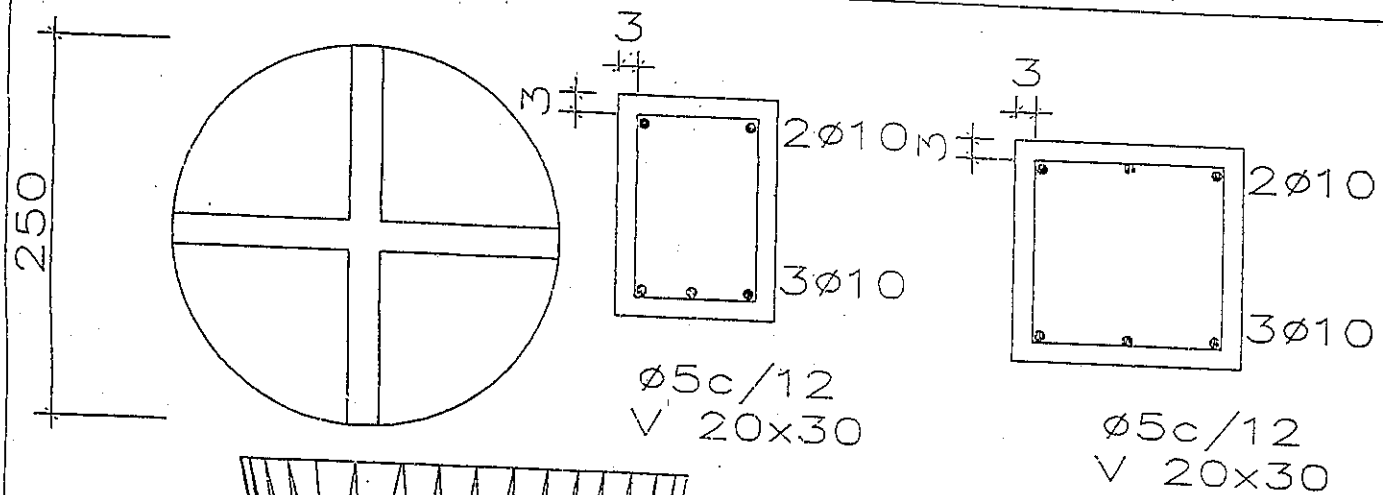


Reservatório fibra 3000 litros

Laje de concreto armado

Alvenaria de tijolo maciço 20cm rebocado

Viga de concreto armado

Base concreto ciclópico

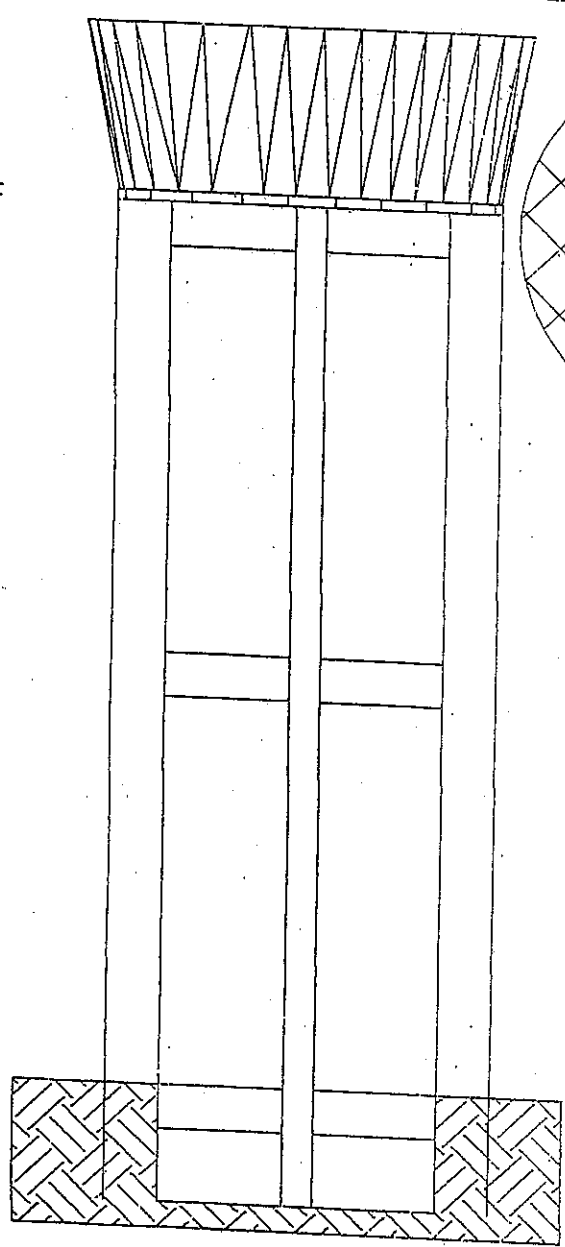

PROJETO DE TORRRE DE RESERVATÓRIO

RESP. TÉCNICO:		PREFEITO MUNICIPAL:	
ENG. PEDRO LUIS KRAEMER - CREA 91807D		VILSON JOSE SCHONS	
CROQUI DEMONST.	ESCALA 1:50	DATA: SETEMBRO DE 2025	ÁREA:
PREFEITURA MUNICIPAL DE SALVADOR DAS MISSOES - RS - AV. INDEPENDENCIA, 1131 - CEP 91940-000 - FONE (051) 3555 1101 - SALVADOR DAS MISSOES - RS		PROJETO ARQUITETÔNICO	
		ENDEREÇO: SALV. DAS	