


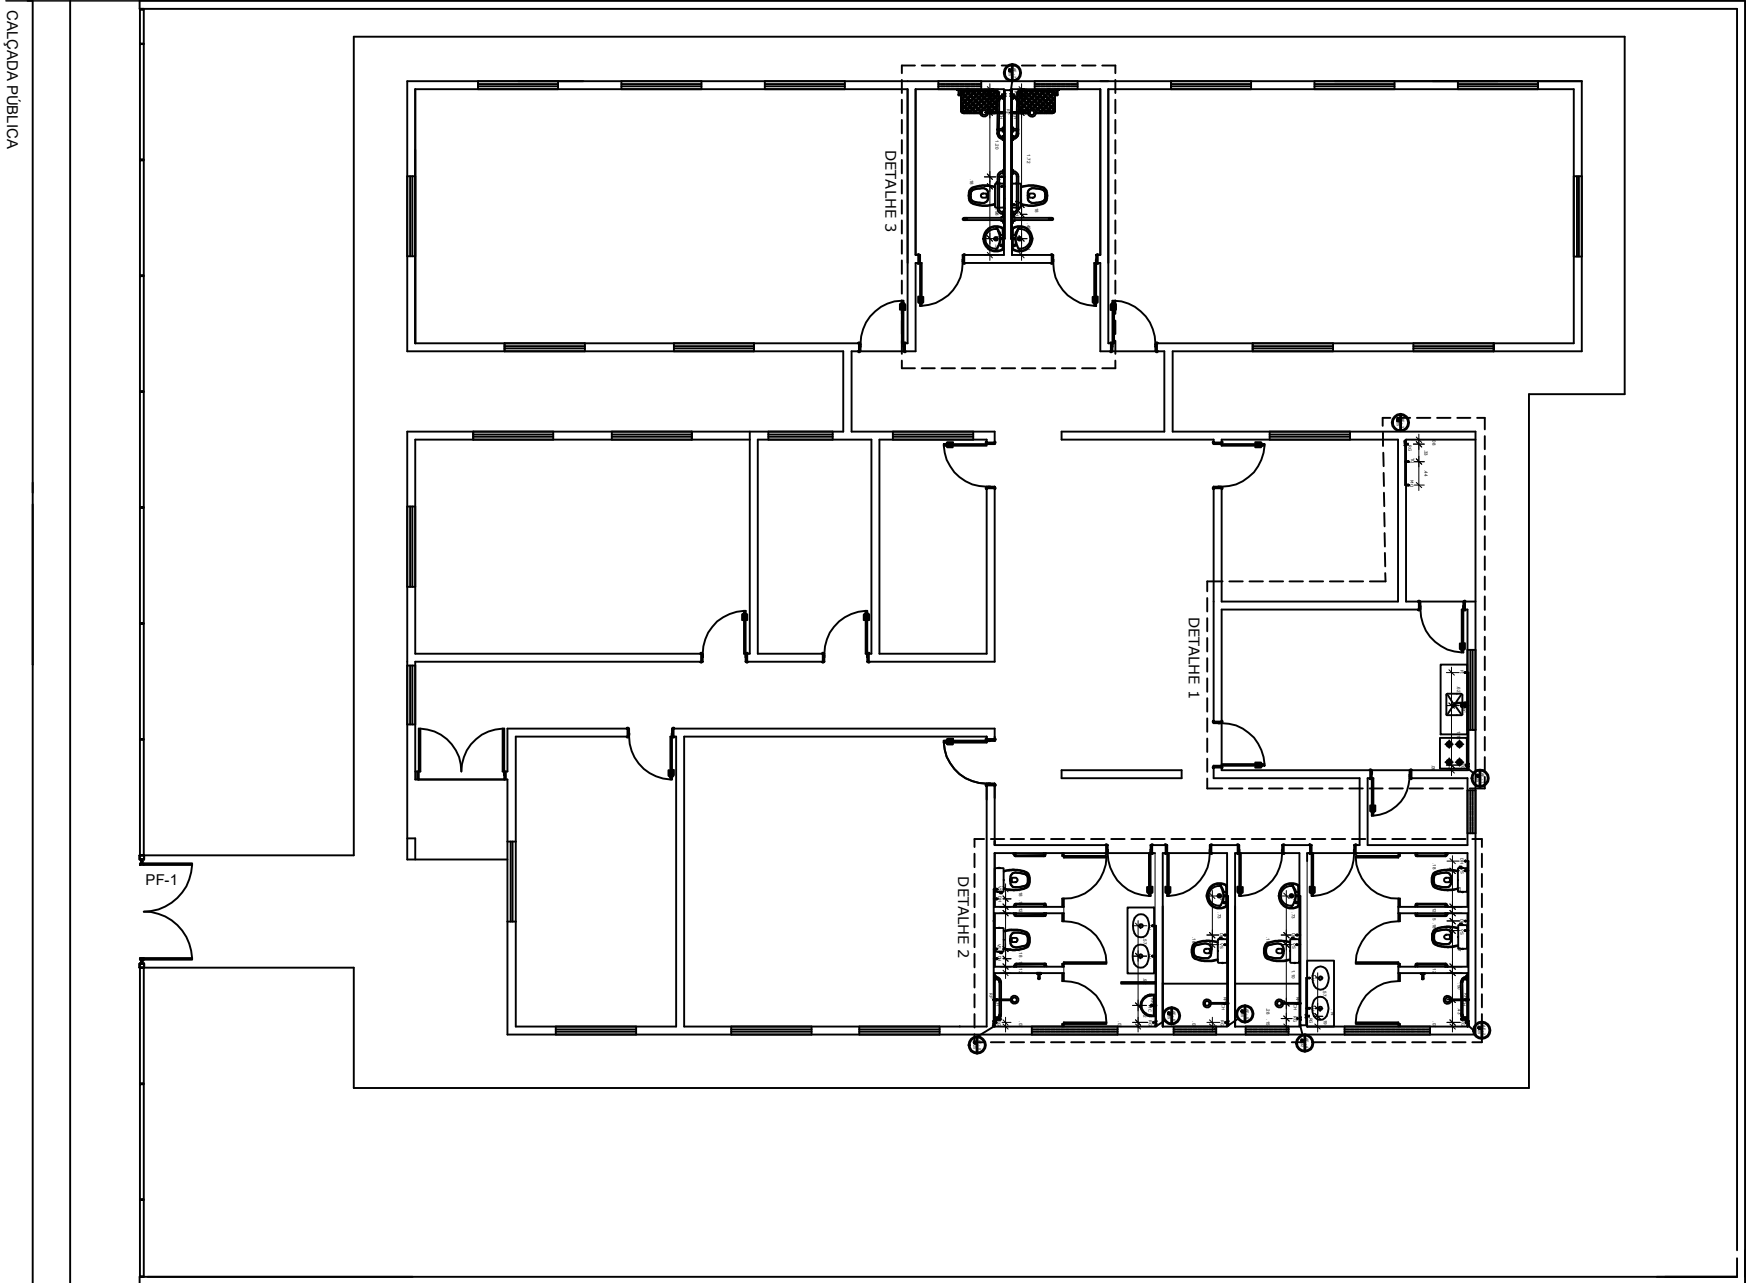

CALÇADA PÚBLICA

LEGENDA

AF	ÁGUA FRIA
DH	DUCHA HIGIÊNICA
FI	FILTRO
HD	HIDRÔMETRO
LV	LAVATÓRIO
MC	MICTÓRIO
MQ	MÁQUINA DE LAVAR ROUPA
PC	PIA DE COZINHA
RG	REGISTRO DE GAVETA
RP	REGISTRO DE PRESSÃO
TJ	TORNEIRA DE JARDIM
TQ	TANQUE
VS	VASO SANITÁRIO
VR	VÁLVULA DE RETENÇÃO
	TUBULAÇÃO QUE DESCE
	TUBULAÇÃO QUE SOBE

Notas:

- O projeto deverá ser revisado por profissional habilitado e readequado, quando necessário, com base nas normas da concessionária de abastecimento de água da região.
- Os tubos e conexões devem ser de PVC rígido, resistentes, duráveis e última estanqueidade.
- Os tubos e conexões deverão ser soldados entre si com adesivo plástico e não poderão ser aquecidos ao fogo.

APROVAÇÕES:

Secretaria de Obras
Prefeitura Municipal
Salvador das Missões
Aprovado em 20 / 01 / 2025
Responsável

Tipo: Centro Dia - 30 usuário dia
Proprietário: Município de Salvador das Missões
End. da Obra: Travessa Cristo Rei

PROPRIETÁRIO:

Vilson José Schrons
Prefeito Municipal

AUTOR DO PROJETO:

Engenheira Karina Spahr
CREA: 193.057

RESPONSÁVEL TÉCNICO:

Engenheira Karina Spahr
CREA 193.057

ÁREAS:

Terreno: 5.673,00 m²
ÁREAS: 412,73 m²

CONTEÚDO:

Projeto Hidráulico



PRANCHA: