


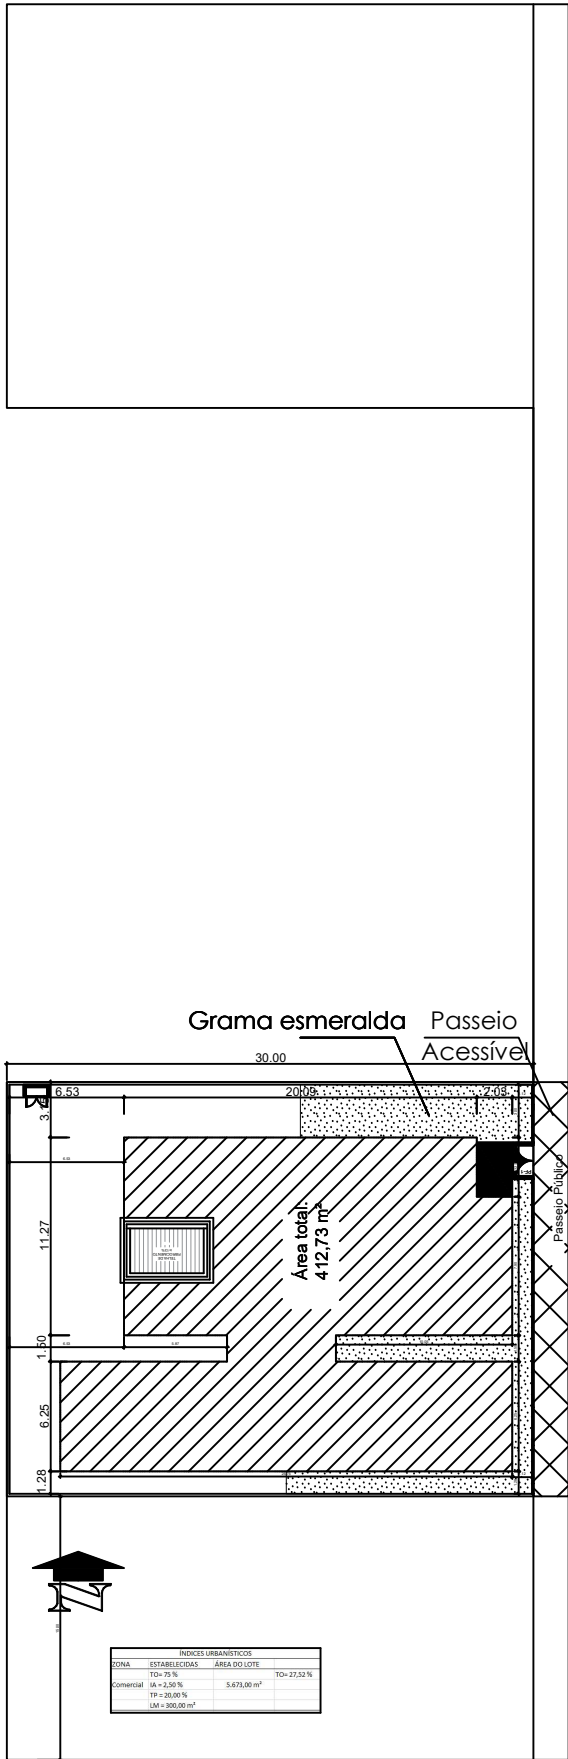

Matrícula nº 18.741
Área total: 5.673,00 m²

- Legenda:
- Calçada em concreto: A: 70,80 m²
 - Piso intertravado: 20,00 m²
 - Grama: 49,83 m²

Rua Madre Francisca

Secretaria de Obras
Prefeitura Municipal
Salvador das Missões
Aprovado em 20 / 01 / 2025
Responsável

PROJ. CONSTRUÇÃO CETRO DIA- Planta de Localização

RESP. TÉCNICO:		PREF MUN:		Prancha 01
ENG. Karina Spohr - CREA 193.057		VILSON JOSÉ SCHONS		
Planta Localização	ESC.: 1:250	Data: dEZ./2024	Dimensão: 412,73 m²	End.: Salvador das Missões/RS