



1
detalhes
1 : 100

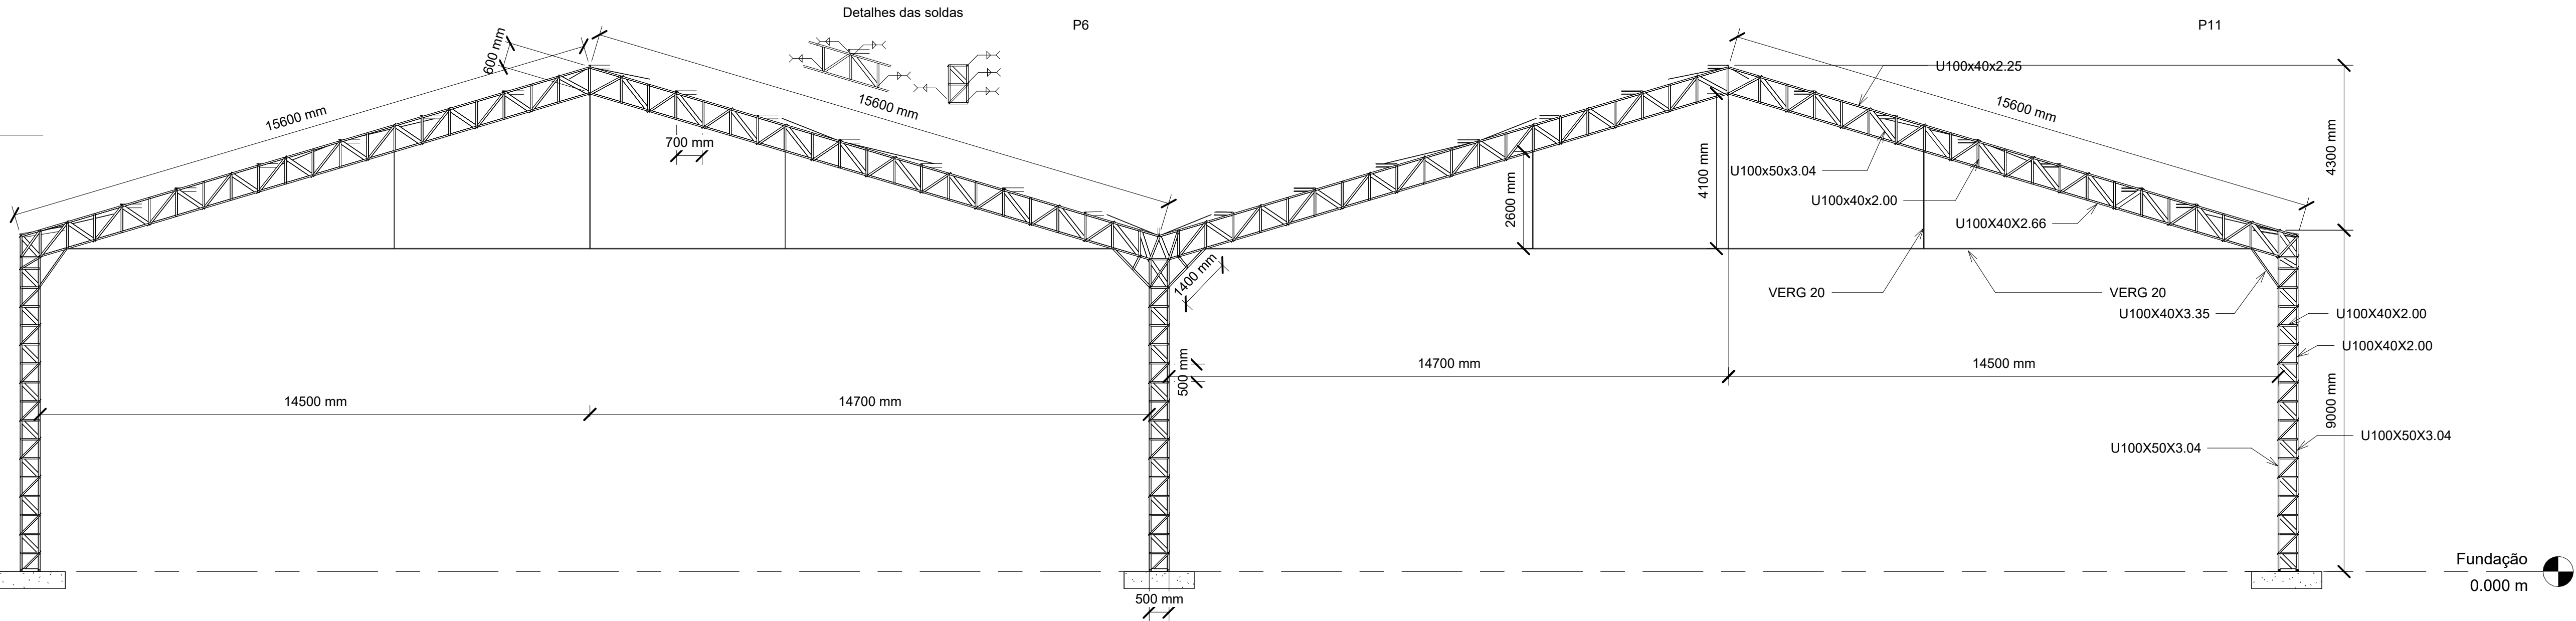

2
Corte 1
1 : 100

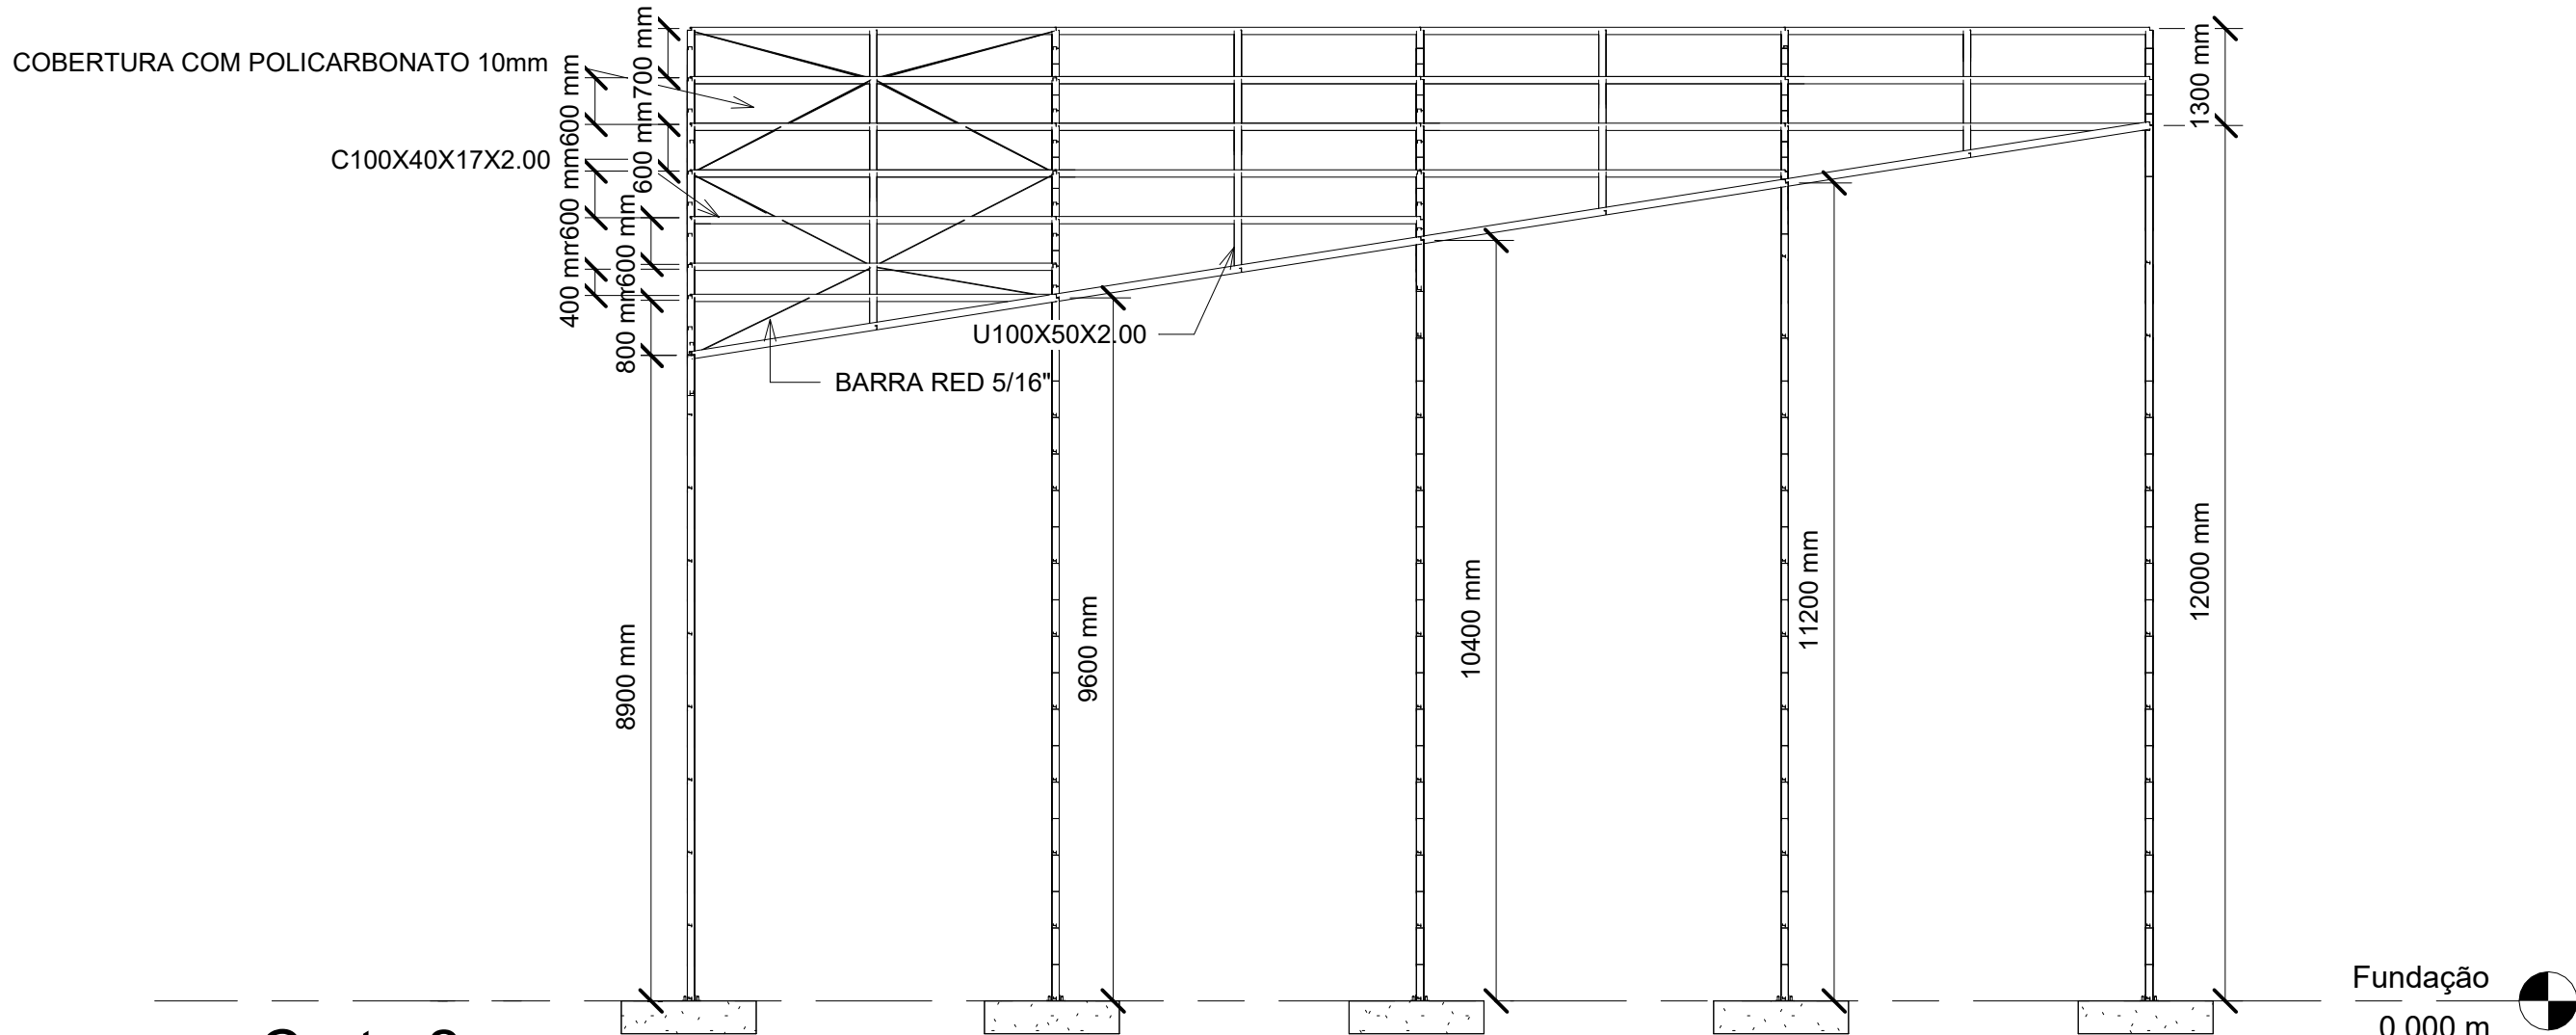

3
Corte 2
1 : 100

Rev	X/X/X	DATA	Descrição
PROJETO : COBERTURA DA PRAÇA			
CONTEÚDO : ESTRUTURA METÁLICA			
LOCALIZAÇÃO : PRAÇA JOSE ALOISIO NEDEL			
G.S. N°: -		PROJETO: Projetista	DESENHO: PEDRO
PREFEITO MUNICIPAL : Proprietário			
RESPONSÁVEL TÉCNICO: KARINA SPOHR Engª Civil CREA 193.057			
ESCALAS : INDICADA	DATA: 03/25	REVISÃO	NÚMERO: 0001