


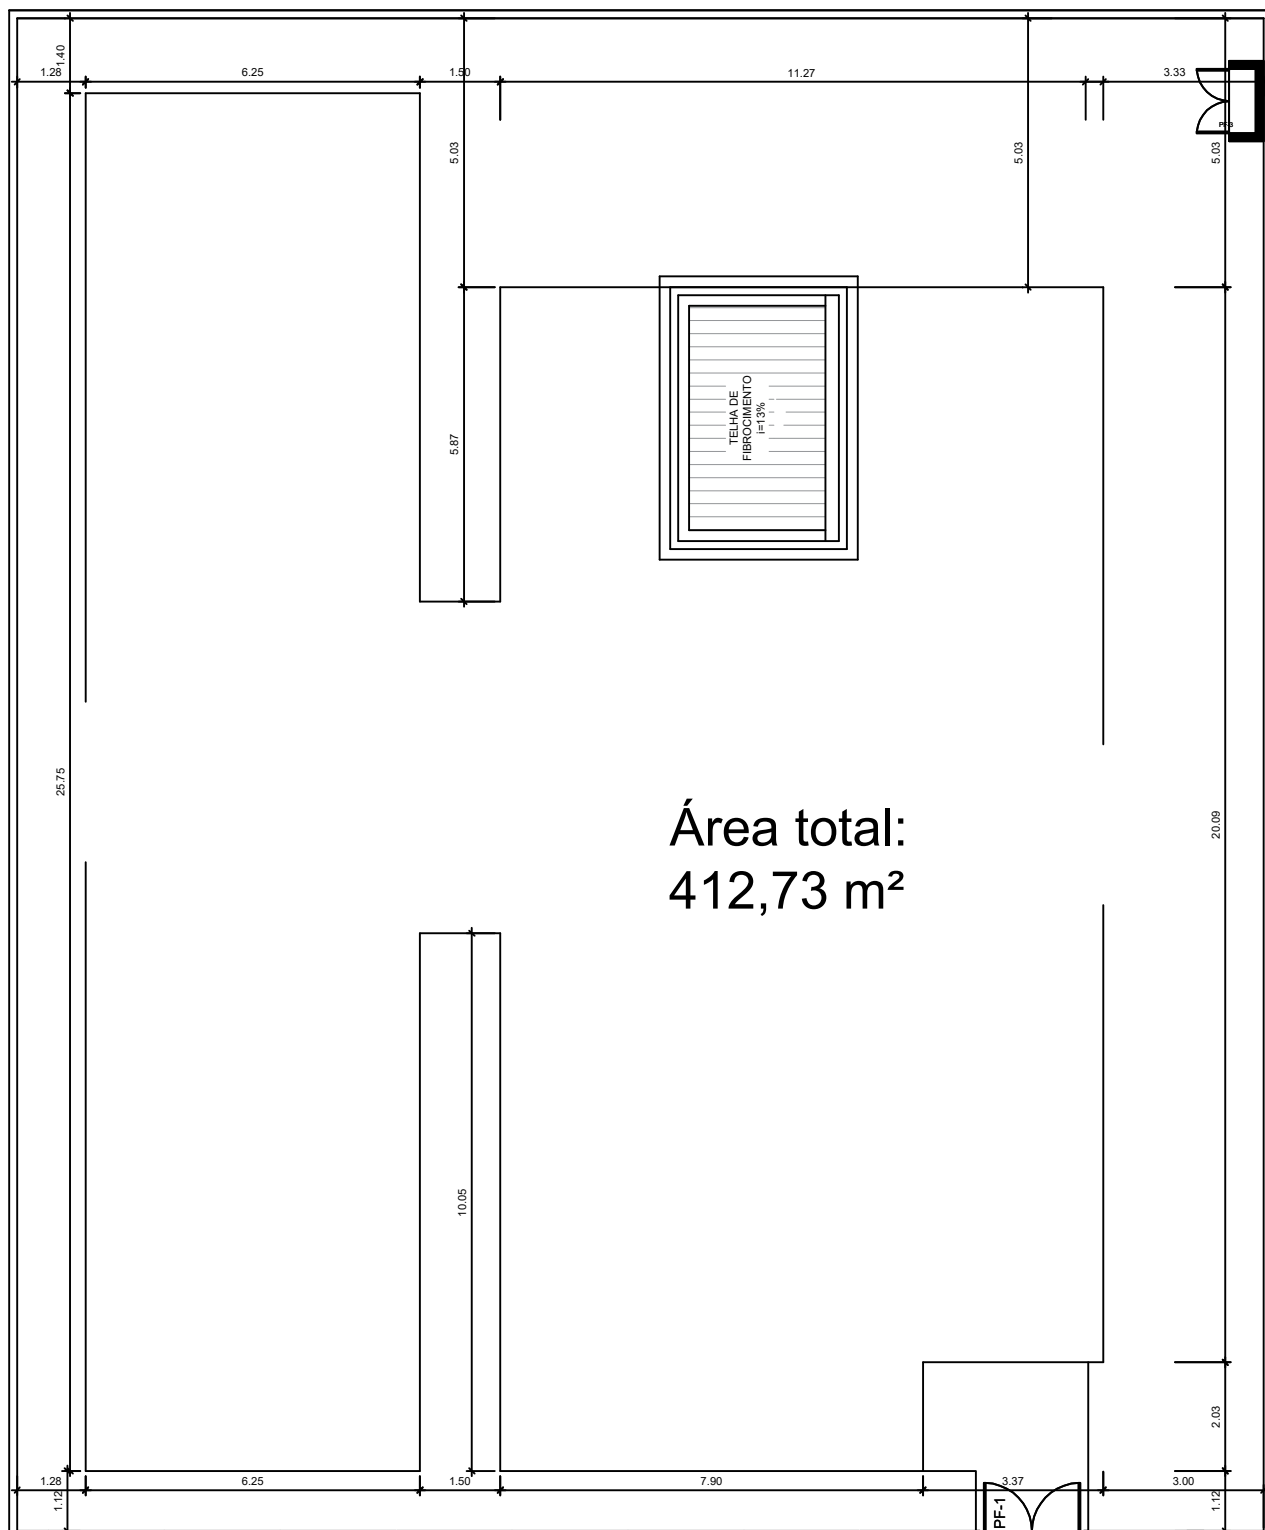

Área total:
412,73 m²

ÍNDICES URBANÍSTICOS			
ZONA	ESTABELECIDAS	ÁREA DO LOTE	
Comercial	TO = 75 %	5.673,00 m ²	TO = 27,52 %
	IA = 2,50 %		
	TP = 20,00 %		
	LM = 300,00 m ²		

Secretaria de Obras
Prefeitura Municipal
Salvador das Missões
Aprovado em 20 / 01 / 2025

Responsável



MUNICÍPIO DE SALVADOR DAS MISSÕES

PROJETO ARQUITETÔNICO - CENTRO DIA - 30 USUÁRIOS POR DIA

PLANTA DE LOCAÇÃO - ESC 1/100

ÁREA CONSTRUÍDA: 412,73 m²

DIMENSÃO DO TERRENO: 5.673,00 m²

Engenheiro Responsável: Karina Spohr

Proprietário: Prefeito Vilson José Schons

2 / 10