

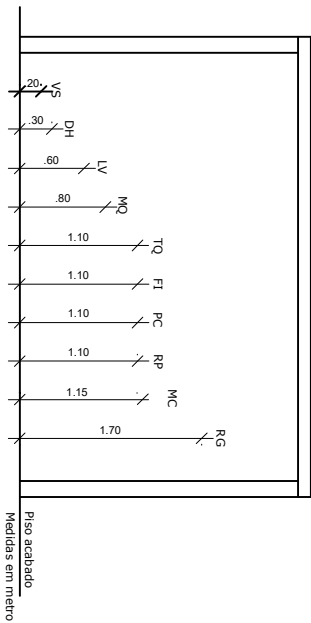
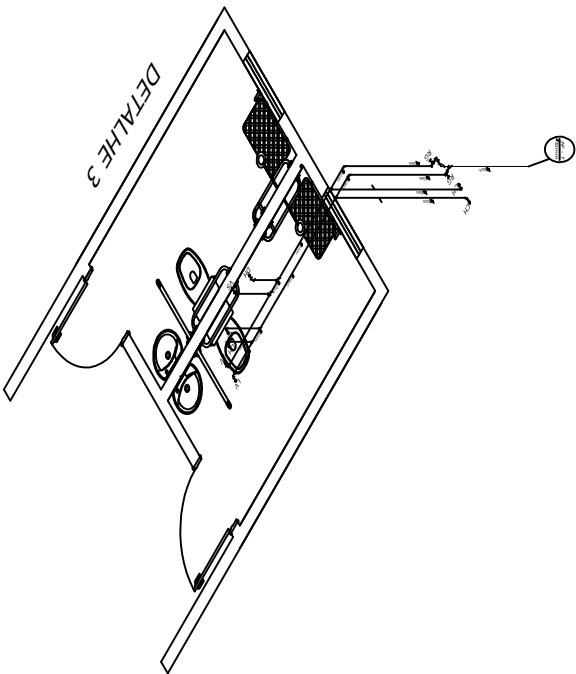


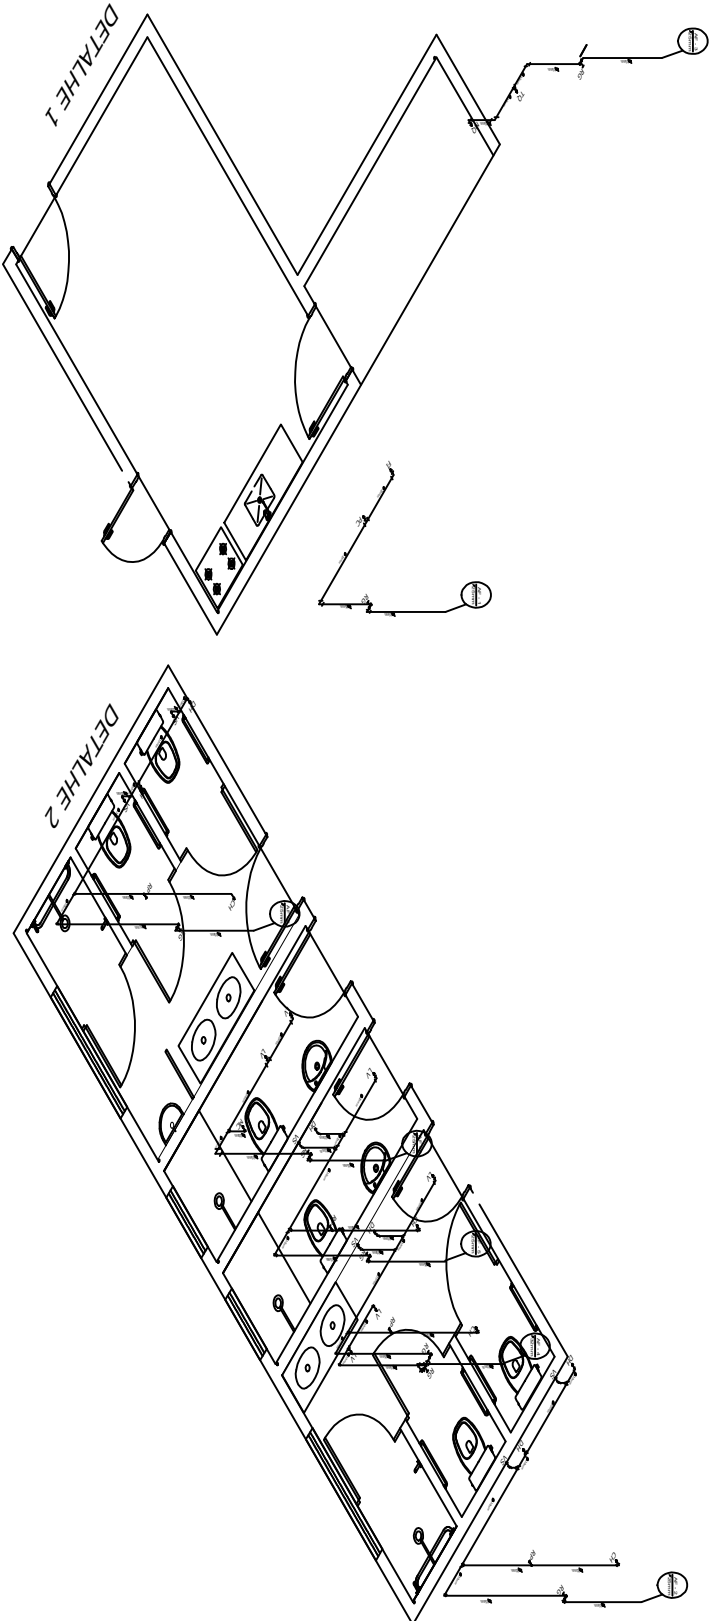

APROVAÇÕES:		Secretaria de Obras Prefeitura Municipal Salvador das Missões	
		Aprovado em	20 / 01 / 2025
		Responsável	
Tipo: Centro Dia - 30 usuário dia			
Proprietário: Município de Salvador das Missões			
End. da Obra: Travessa Cristo Rei			
PROPRIETÁRIO:			
Wilson José Schons Prefeito Municipal			
AUTOR DO PROJETO:			
Engenharia Kaiana Spahr CREA: 198.057			
RESPONSÁVEL TÉCNICO:			
Engenharia Kaiana Spahr CREA 198.057			
ÁREAS:		PRANCHA:	
Terreno: 5,673,00 m² ÁREAS: 412,73 m²			
CONTEÚDO:			
Projeto Hidráulico			

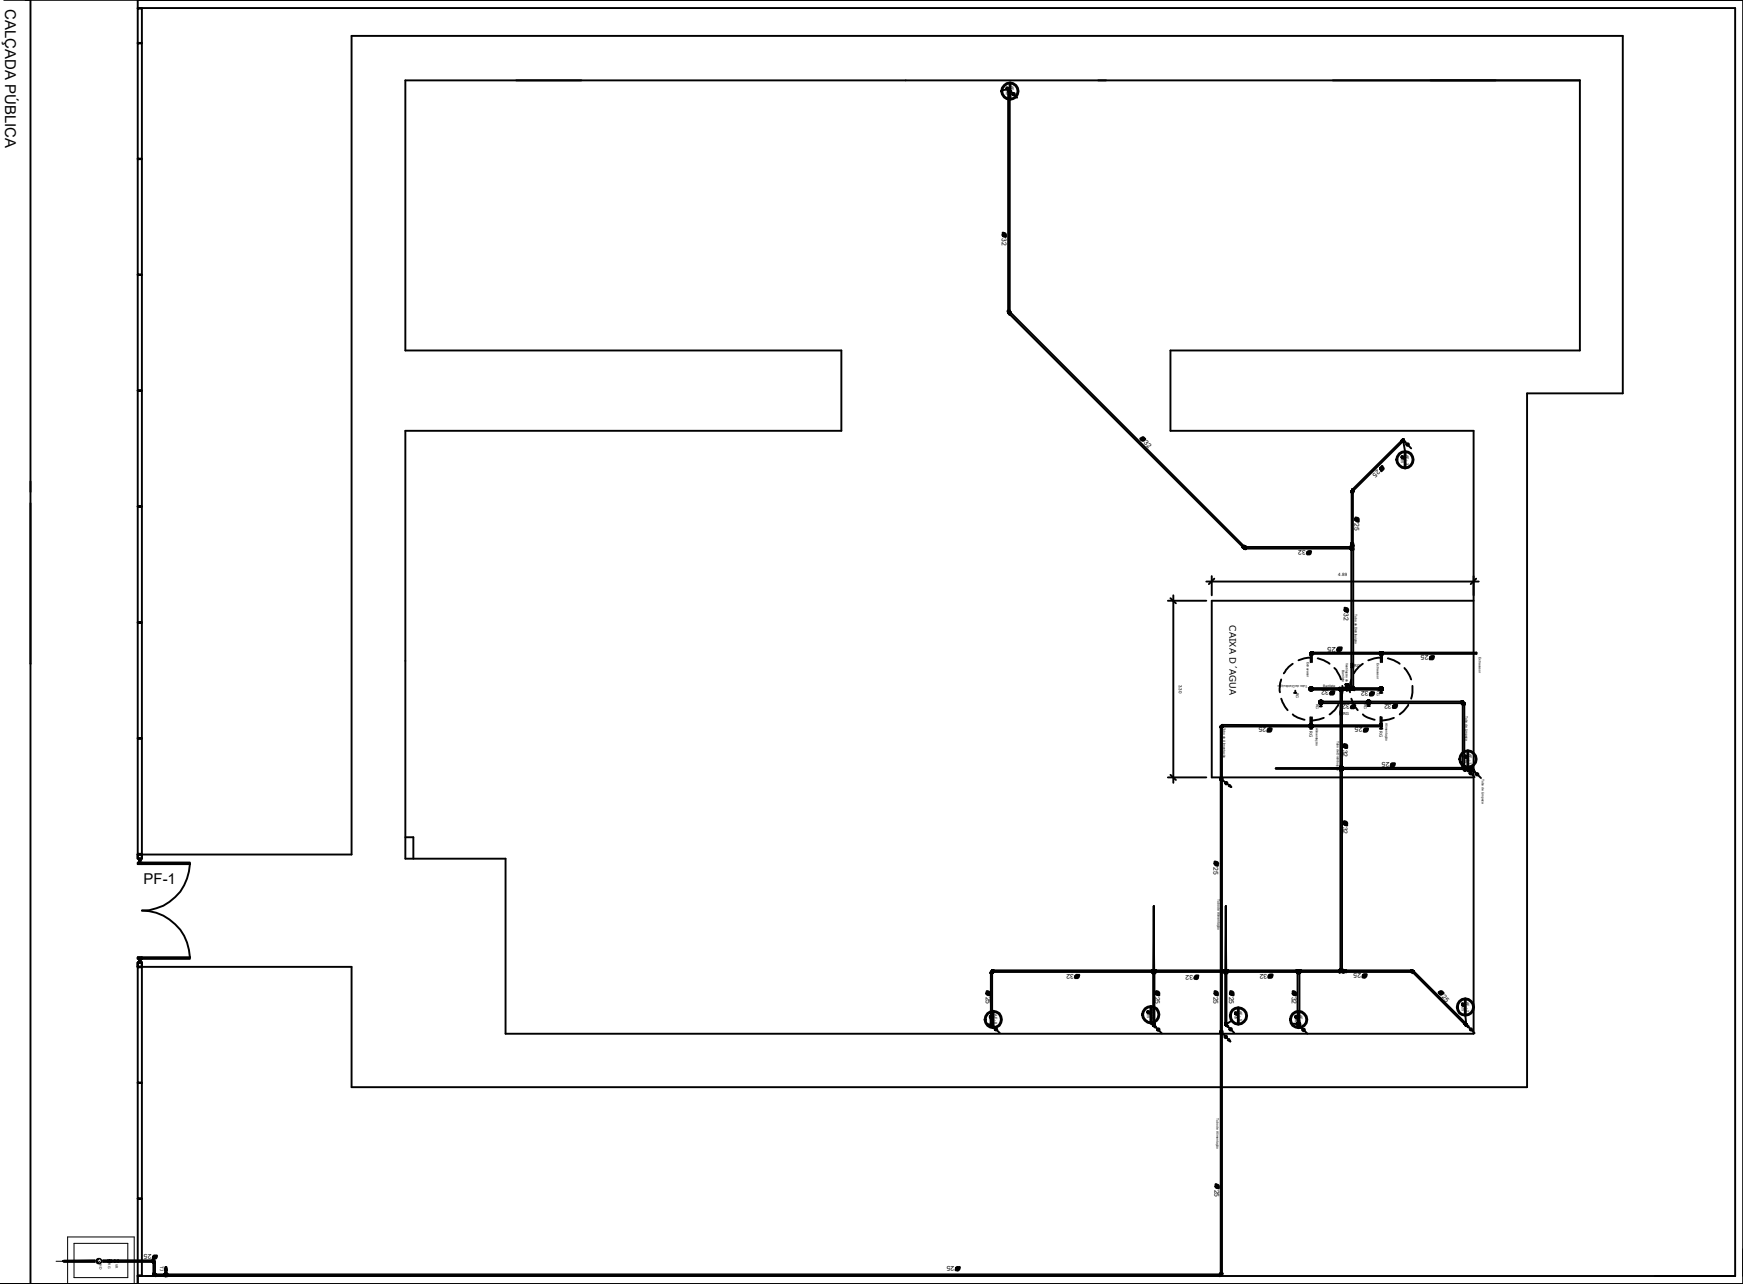