


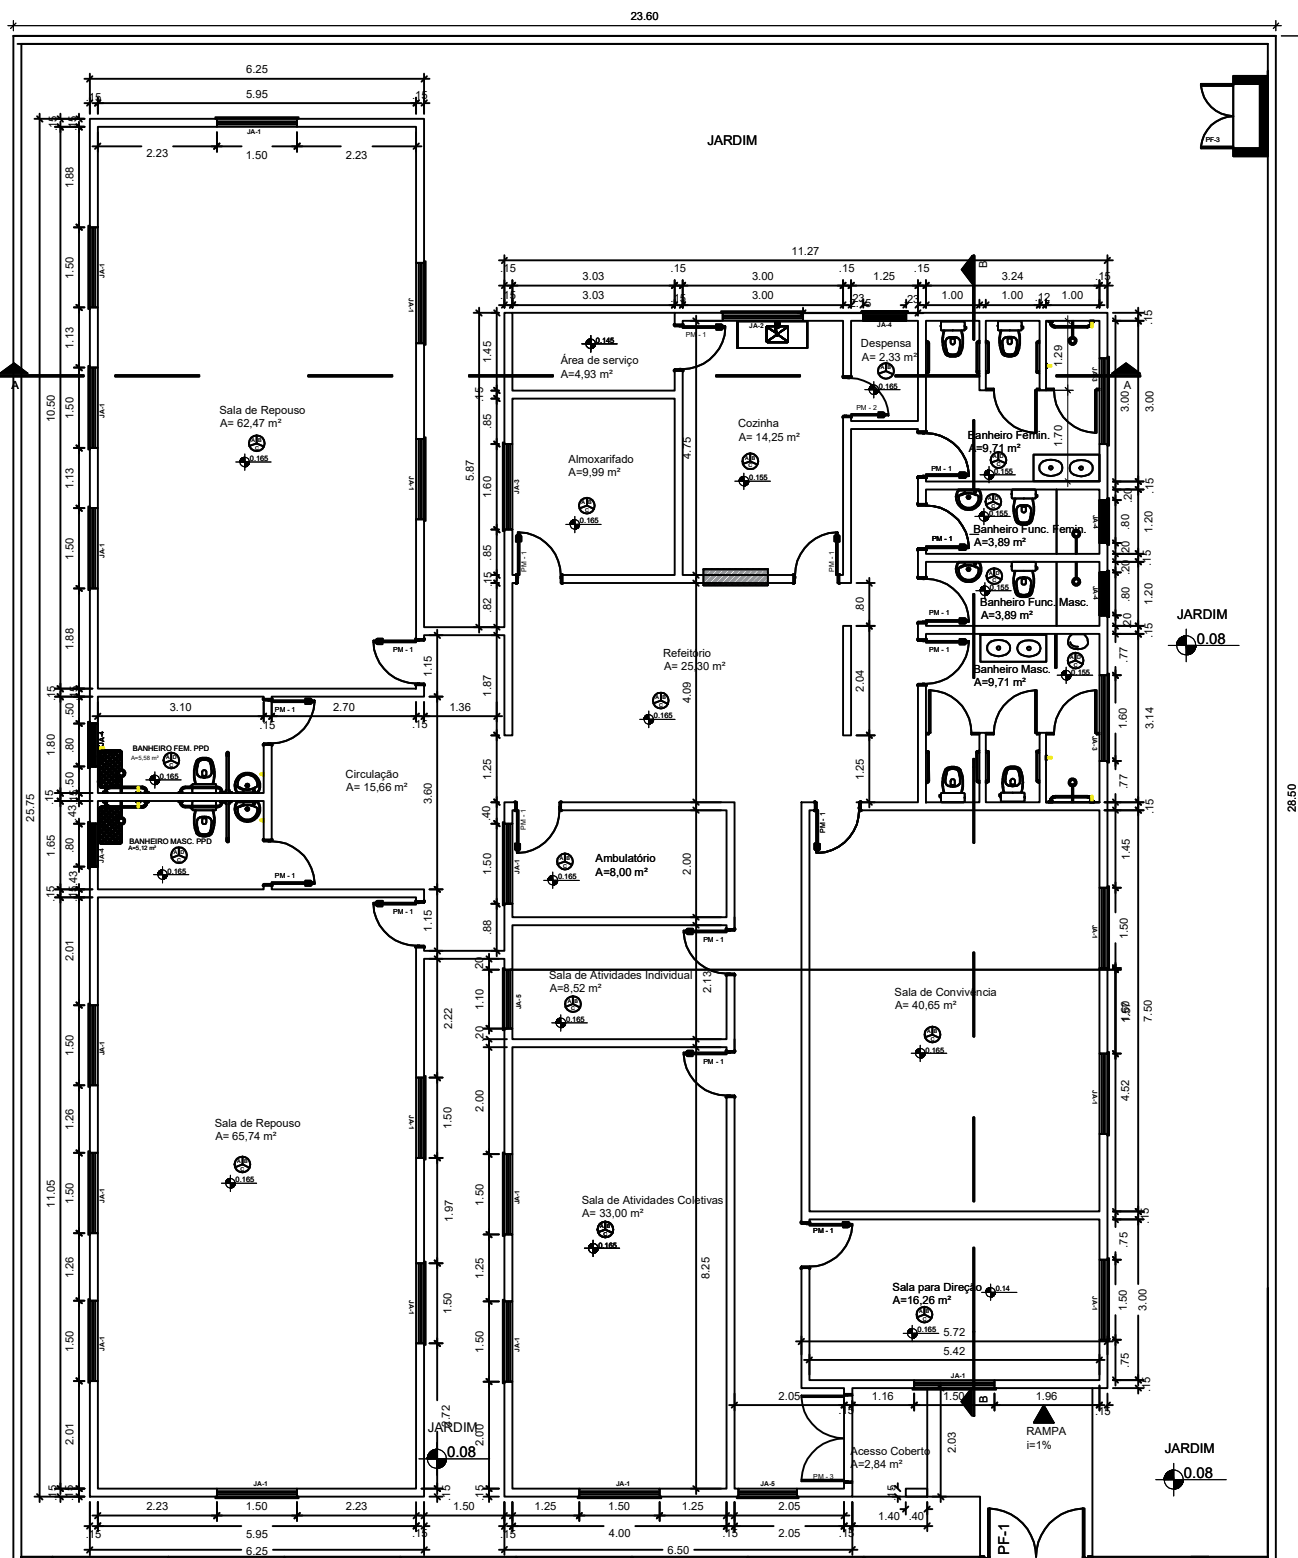

**Secretaria de Obras
Prefeitura Municipal
Salvador das Missões**

Aprovado em 20 / 01 / 2025

Responsável

3 / 10



MUNICÍPIO DE SALVADOR DAS MISSÕES

PROJETO ARQUITETÔNICO - CENTRO DIA - 30 USUÁRIOS POR DIA

PLANTA BAIXA - ESC 1/100

ÁREA CONSTRUÍDA: 412,73 m²

DIMENSÃO DO TERRENO: 5.673,00 m²

Engenheiro Responsável: Karina Spohr

Proprietário: Prefeito Vilson José Schons