




Secretaria de Obras
Prefeitura Municipal
Salvador das Missões

Aprovado em 20 / 01 / 2025

Responsável

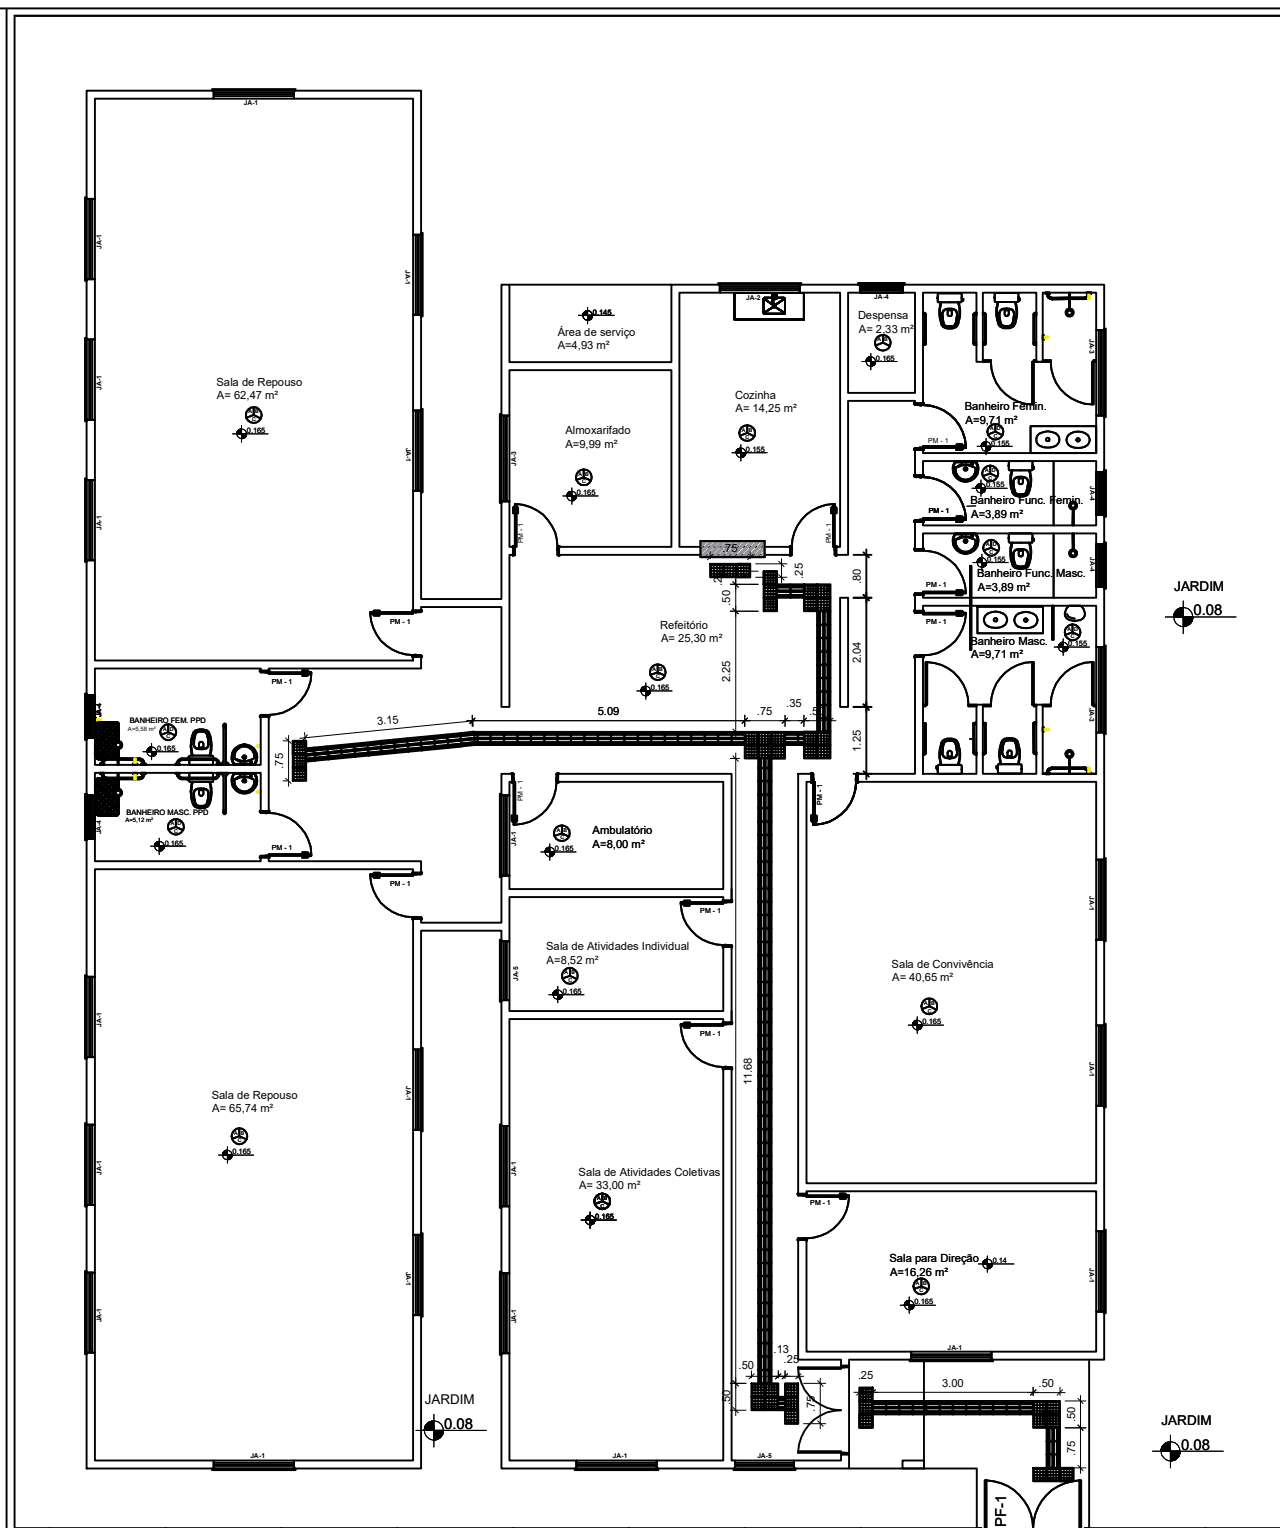

MUNICÍPIO DE SALVADOR DAS MISSÕES

PROJETO ARQUITETÔNICO - CENTRO DIA - 30 USUÁRIOS POR DIA

PLANTA DE ACESSIBILIDADE - ESC 1/100

ÁREA CONSTRUÍDA: 412,73 m²

DIMENSÃO DO TERRENO: 5.673,00 m²

ENGENHEIRO RESPONSÁVEL: Karina Spohr CREA/RS 193.057

PROPRIETÁRIO: Prefeito Vilson José Schons

8 / 10