



JUNTA INDUZIDA
Sem escala

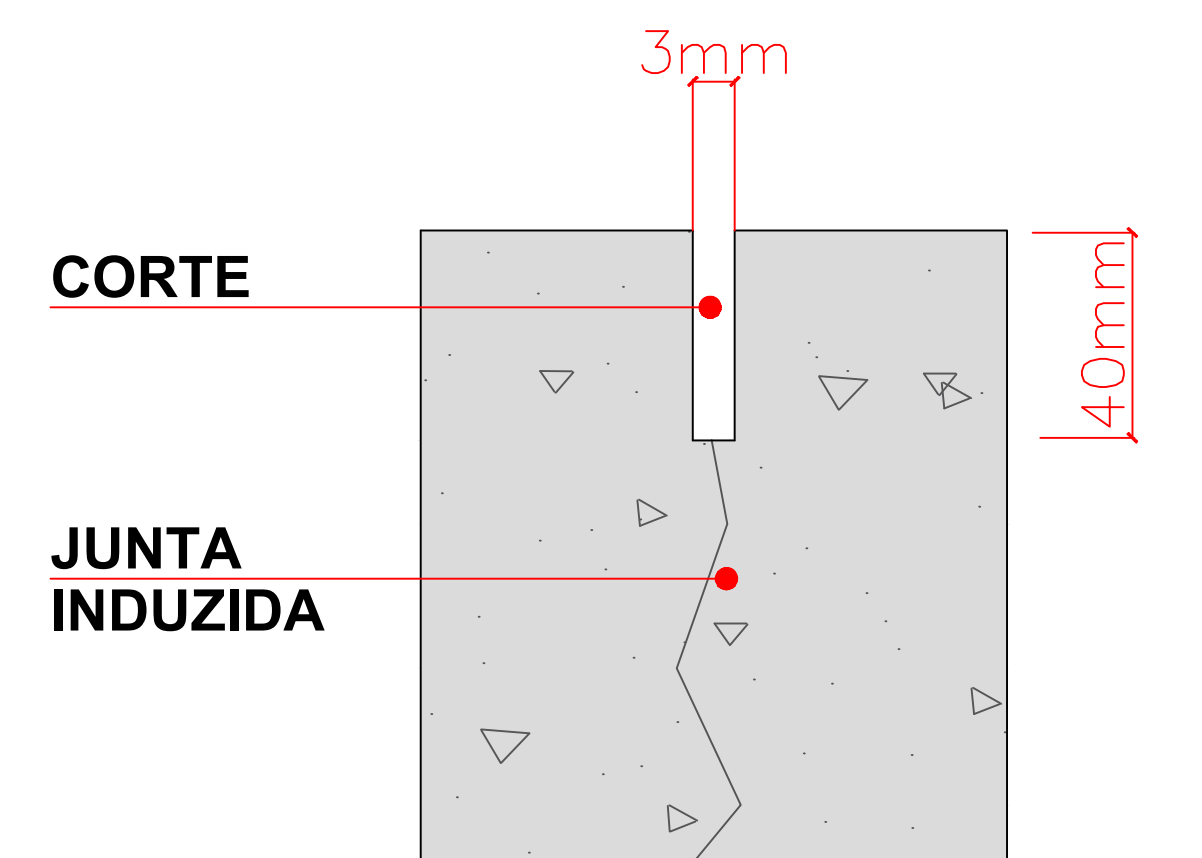


DETALHE PLACA IRREGULAR - CORTE
Sem escala


PLACA DE CONCRETO
IRREGULAR 200X200 cm
e= 18 cm

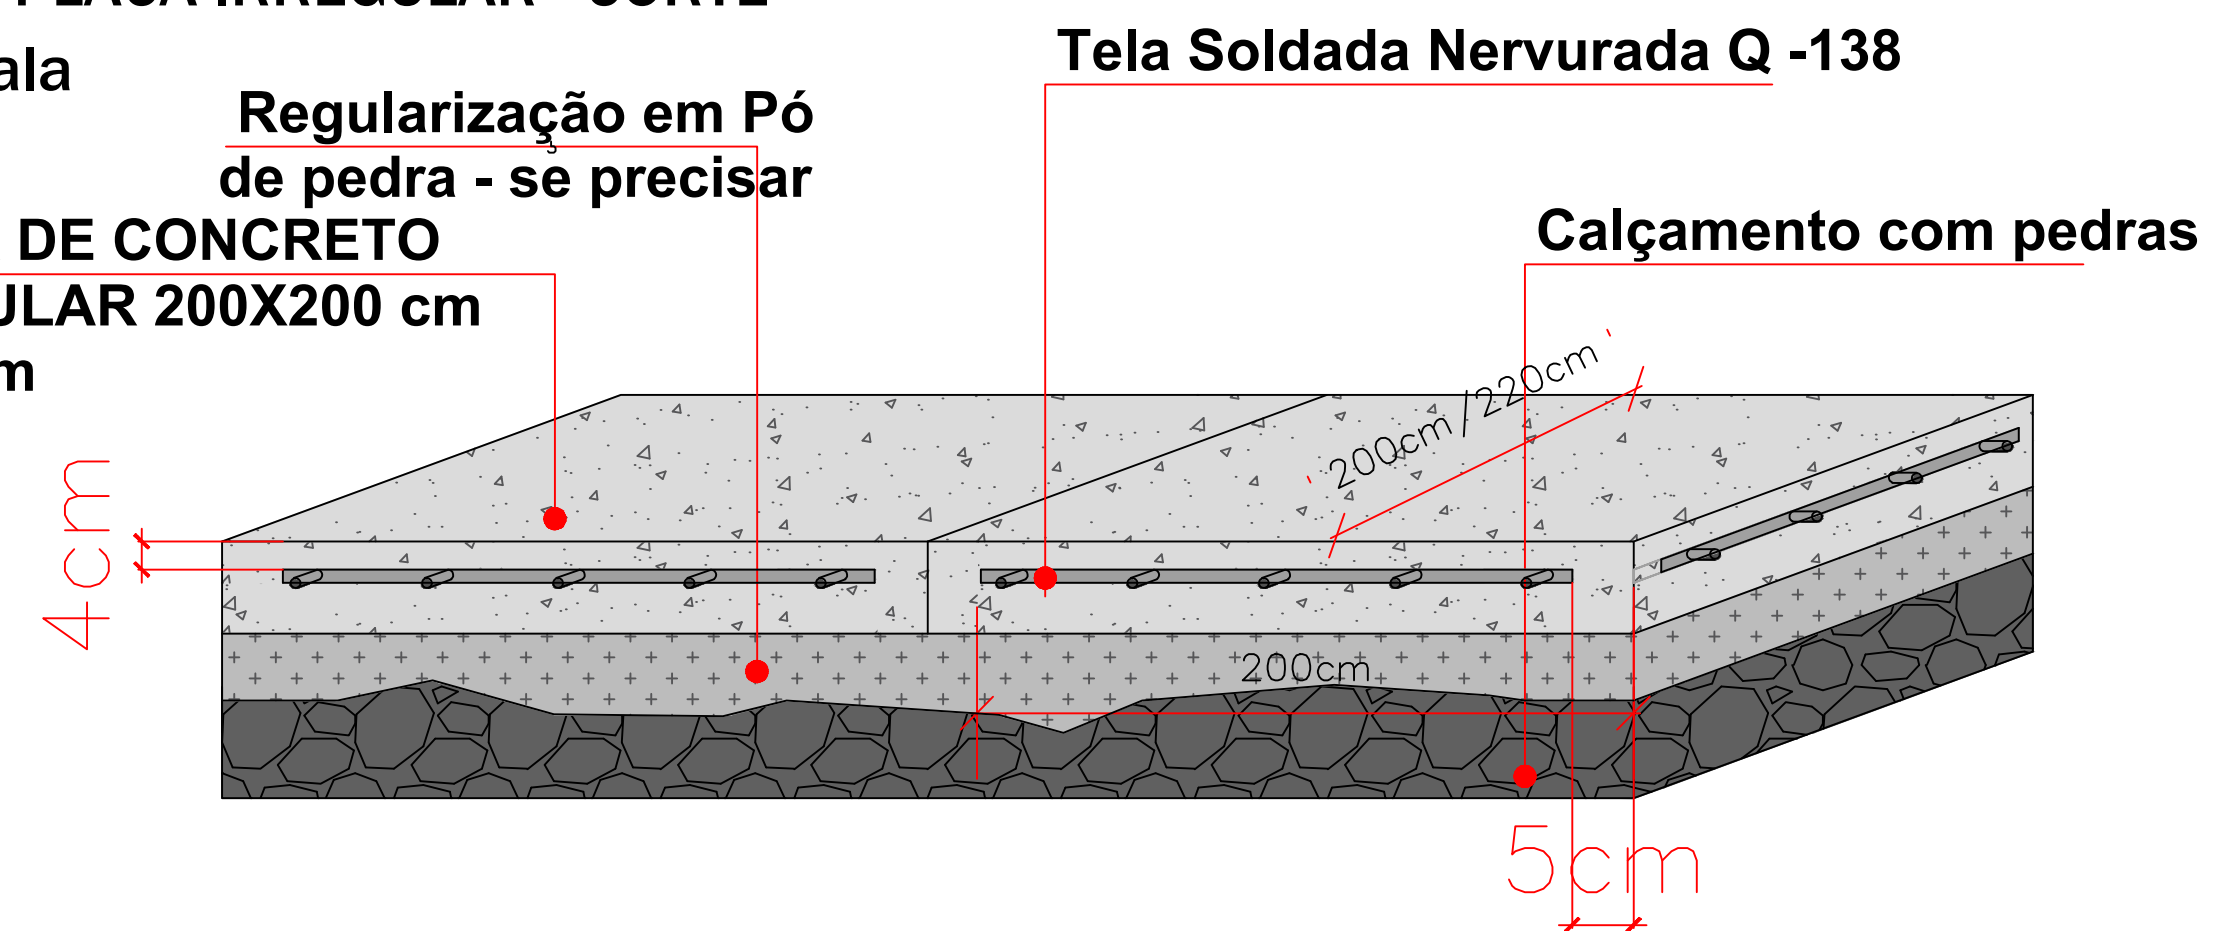

PLACA IRREULAR - Planta
Sem escala

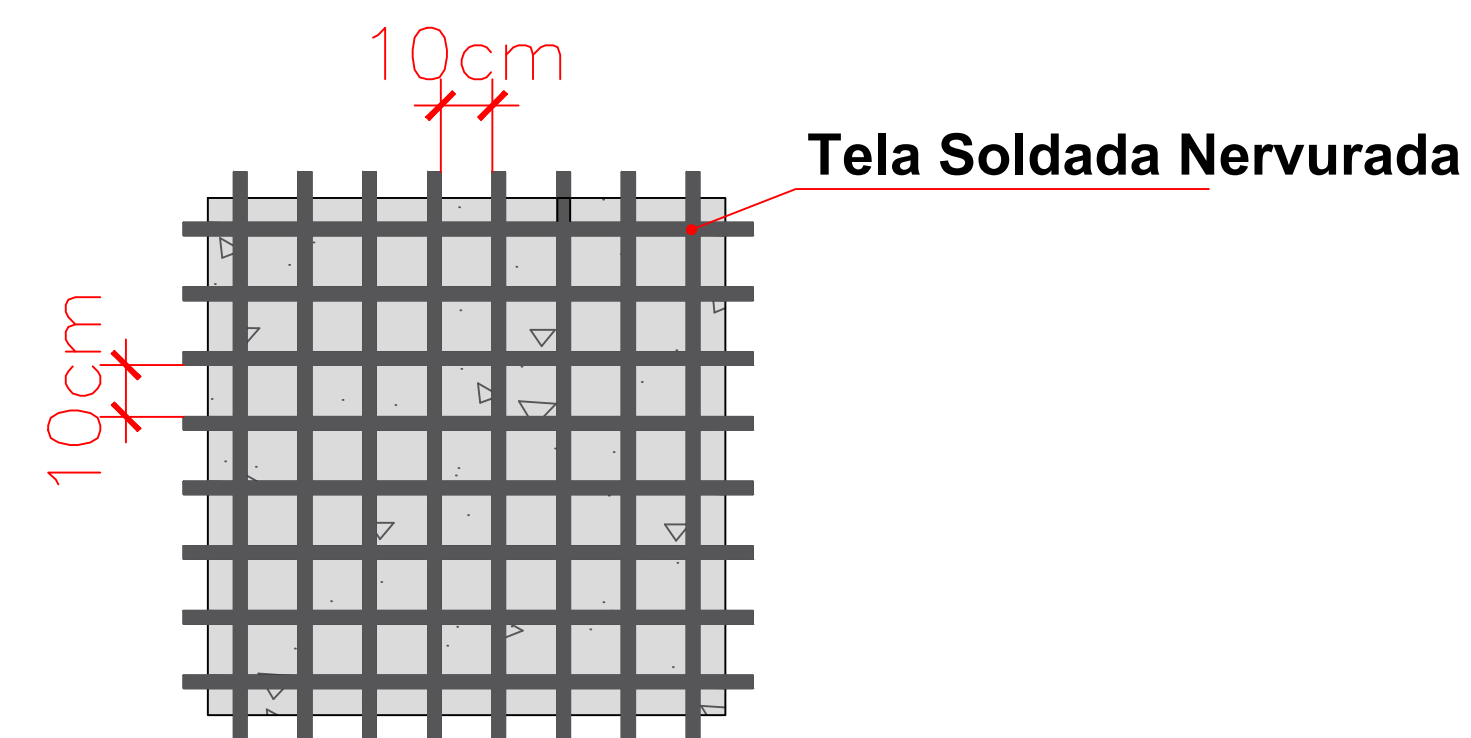


Placa de concreto Irregular
Tela Soldada Nervurada

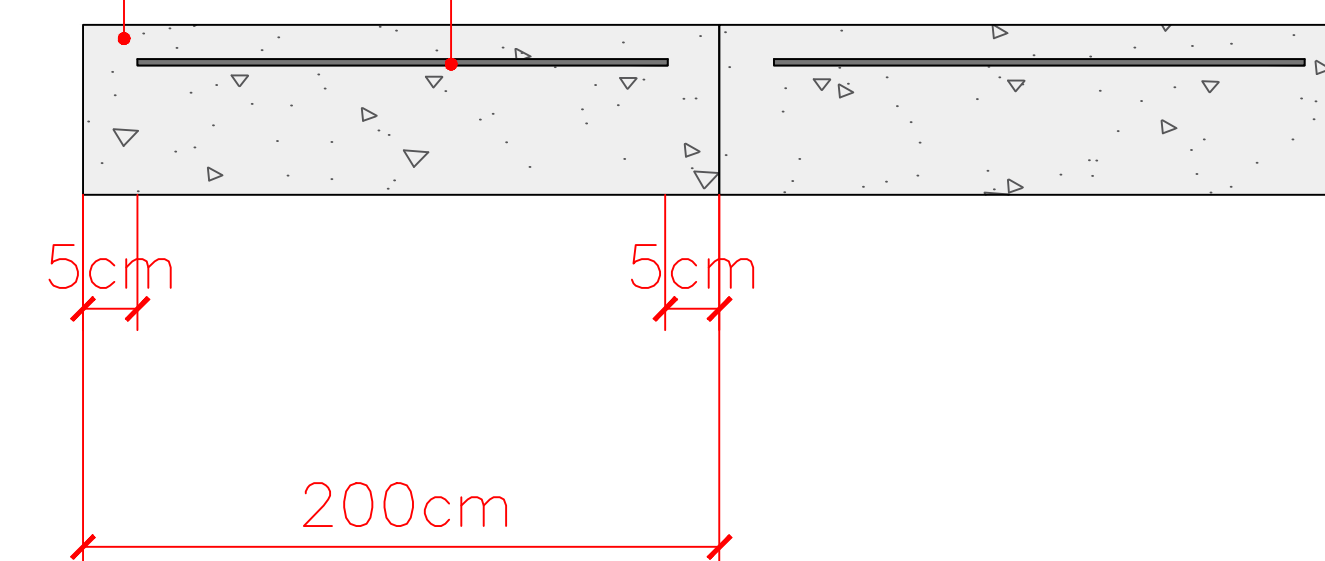

Detalhe - Placas Armadas
Sem escalas

JUNTA DE TRANSIÇÃO - PLACA DE TRANSIÇÃO
Sem escala

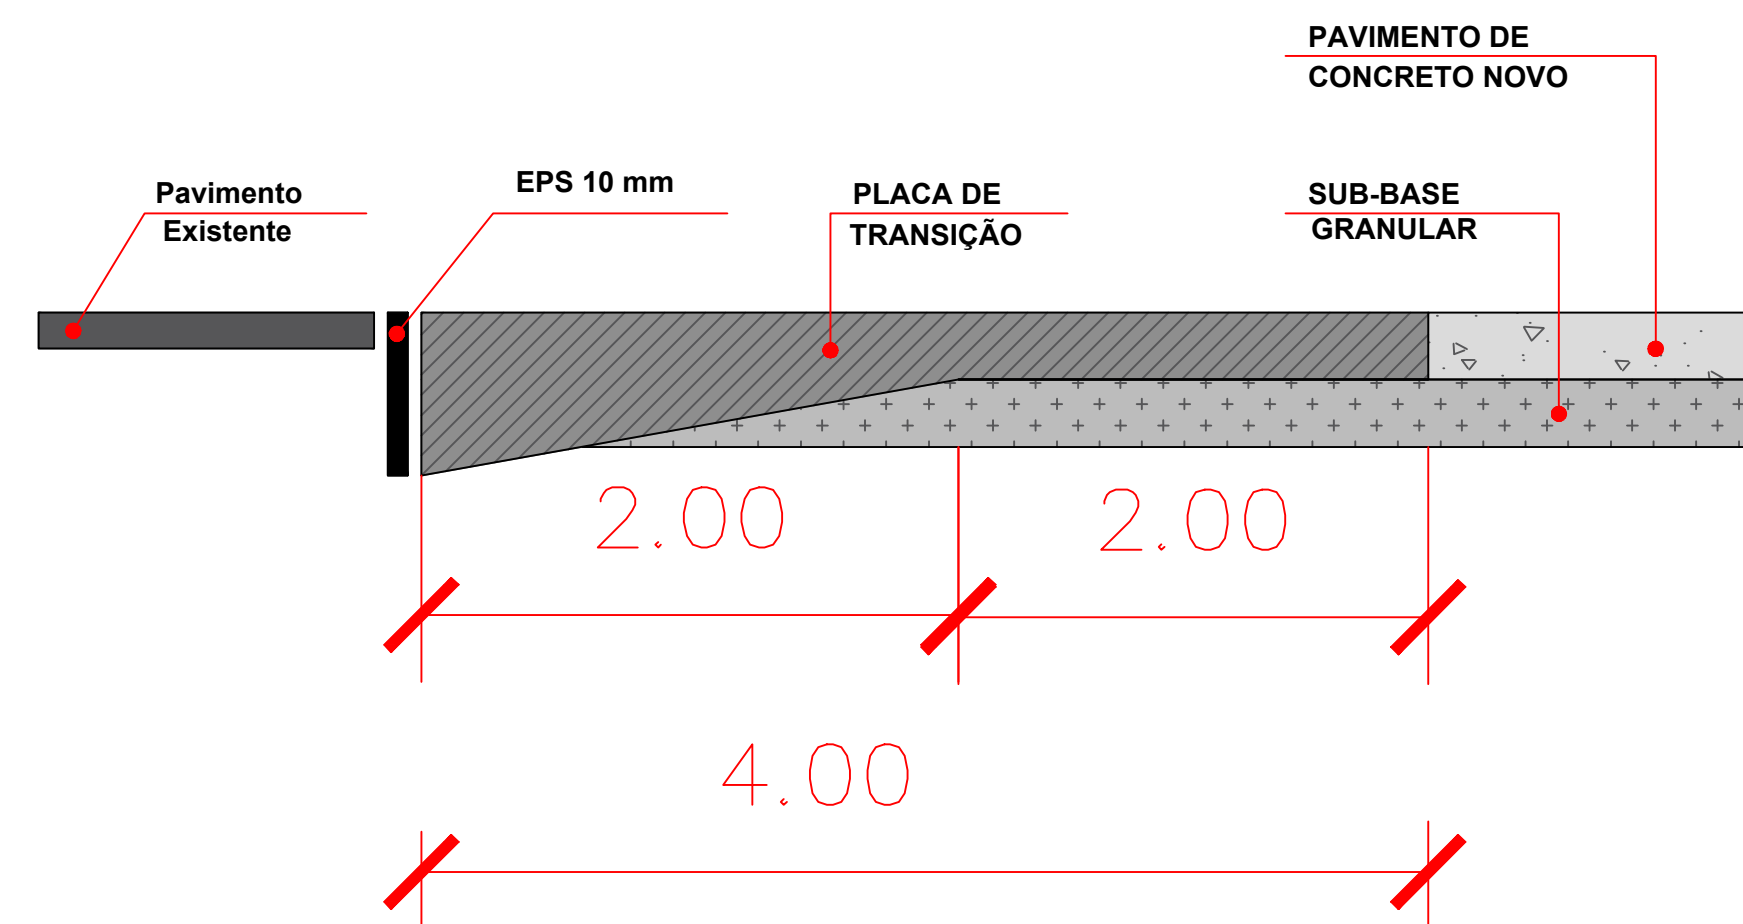

PROPRIETÁRIO:	PREF. MUN. DE SALVADOR DAS MISSÕES - Vilson José Schons - Prefeito		
END.:	Rua João Vier- Vila Santa Catarina	Projeto Executivo	
RESP. TÉCNICO:	ENGª KARINA SPOHR - CREA/RS 193.057	MÊS/ANO: junho/2026	ÁREA: 880,00 m²

PRANCHA:
03
ESCALA:
INDICADAS