



DETALHE DA CAIXA DE INSPEÇÃO - CI

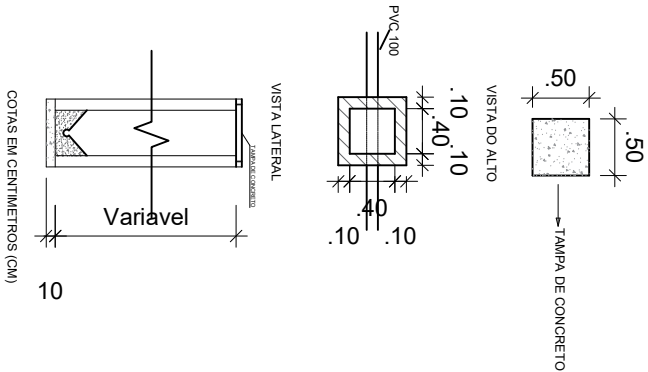

LEGENDA

C.S	CAIXA SIFONADA
C.SB	CAIXA DE SABÃO
C.G	CAIXA DE GORDURA
C.I	CAIXA DE INSPEÇÃO
R.S	RAIO SIFONADO
⌀	TUBO DE VENTILAÇÃO
→	SENTIDO DO ESCOAMENTO
1	INCLINAÇÃO DA TUBULAÇÃO EM %

Notas:
1. Os tubos e conexões devem ser de PVC rígido, resistentes, duráveis e não inflamáveis.
2. Os tubos e conexões deverão ser soldados com adesivo plástico ou anel de borracha para a sua vedação.
3. A tubulação com diâmetro de 75mm ou inferior deverá ter declividade mínima de 2% e, para as de diâmetro de 100mm ou maior, deverá ter declividade mínima de 1%.

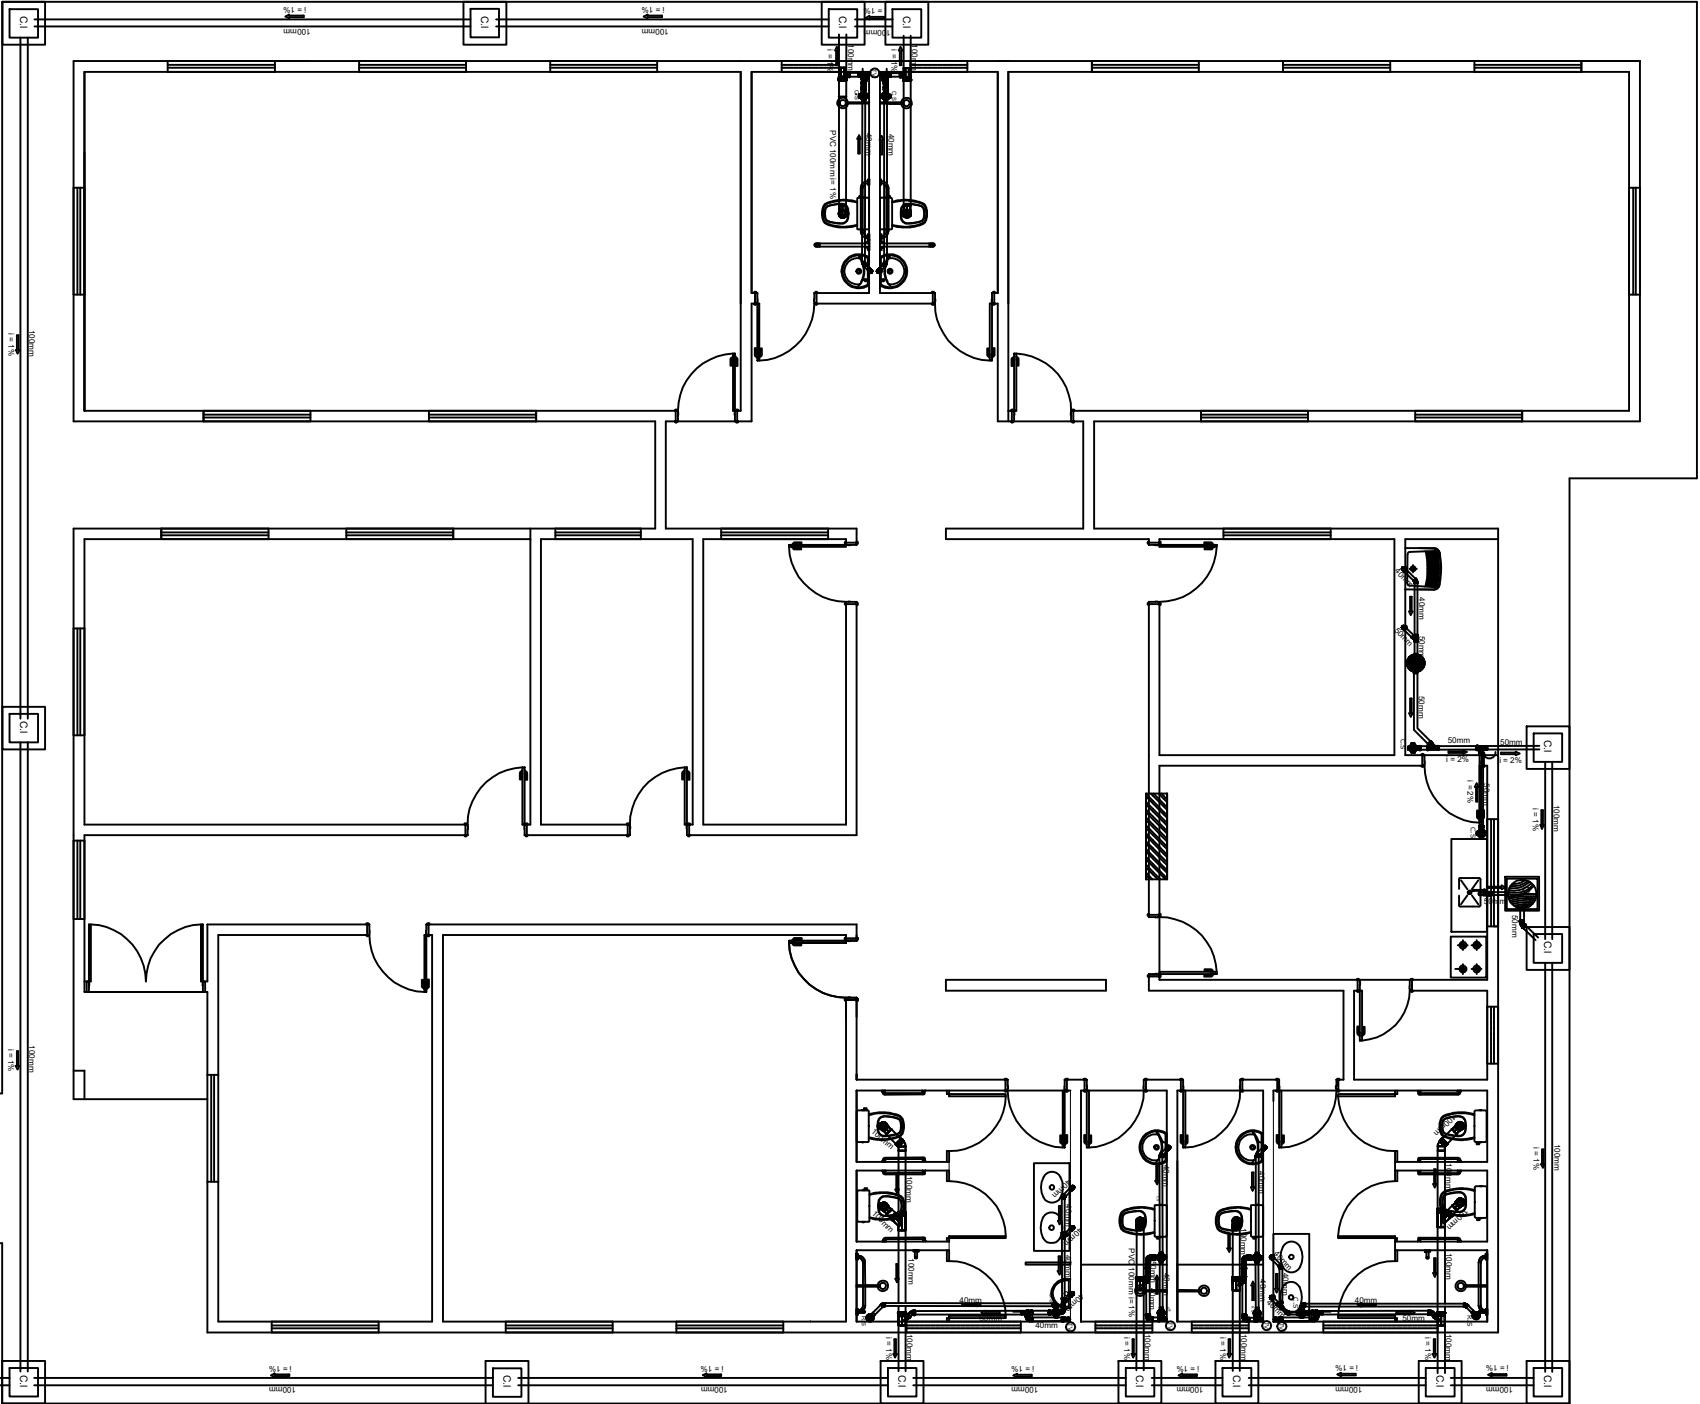

APROVAÇÕES:

Secretaria de Obras

Prefeitura Municipal

Salvador das Missões

Aprovado em 20 / 01 / 2025

Responsável

Tipo: Centro dua - 30 usuários dia

Proprietário: Município de Salvador das Missões/RS

End da Obra: Travessa Cristo Rei

PROPRIETÁRIO:

Vilson José Schrons

Prefeito Municipal

AUTOR DO PROJETO:

Engenheira Karina Spahr

CREA: 193.057

RESPONSÁVEL TÉCNICO:

Engenheira Karina Spahr

CREA 193.057

ÁREAS:
Terreno: 5.673,00 m²
ÁREAS: 412,73 m²

CONTEÚDO:
Projeto Sanitário



PRANCHA: