


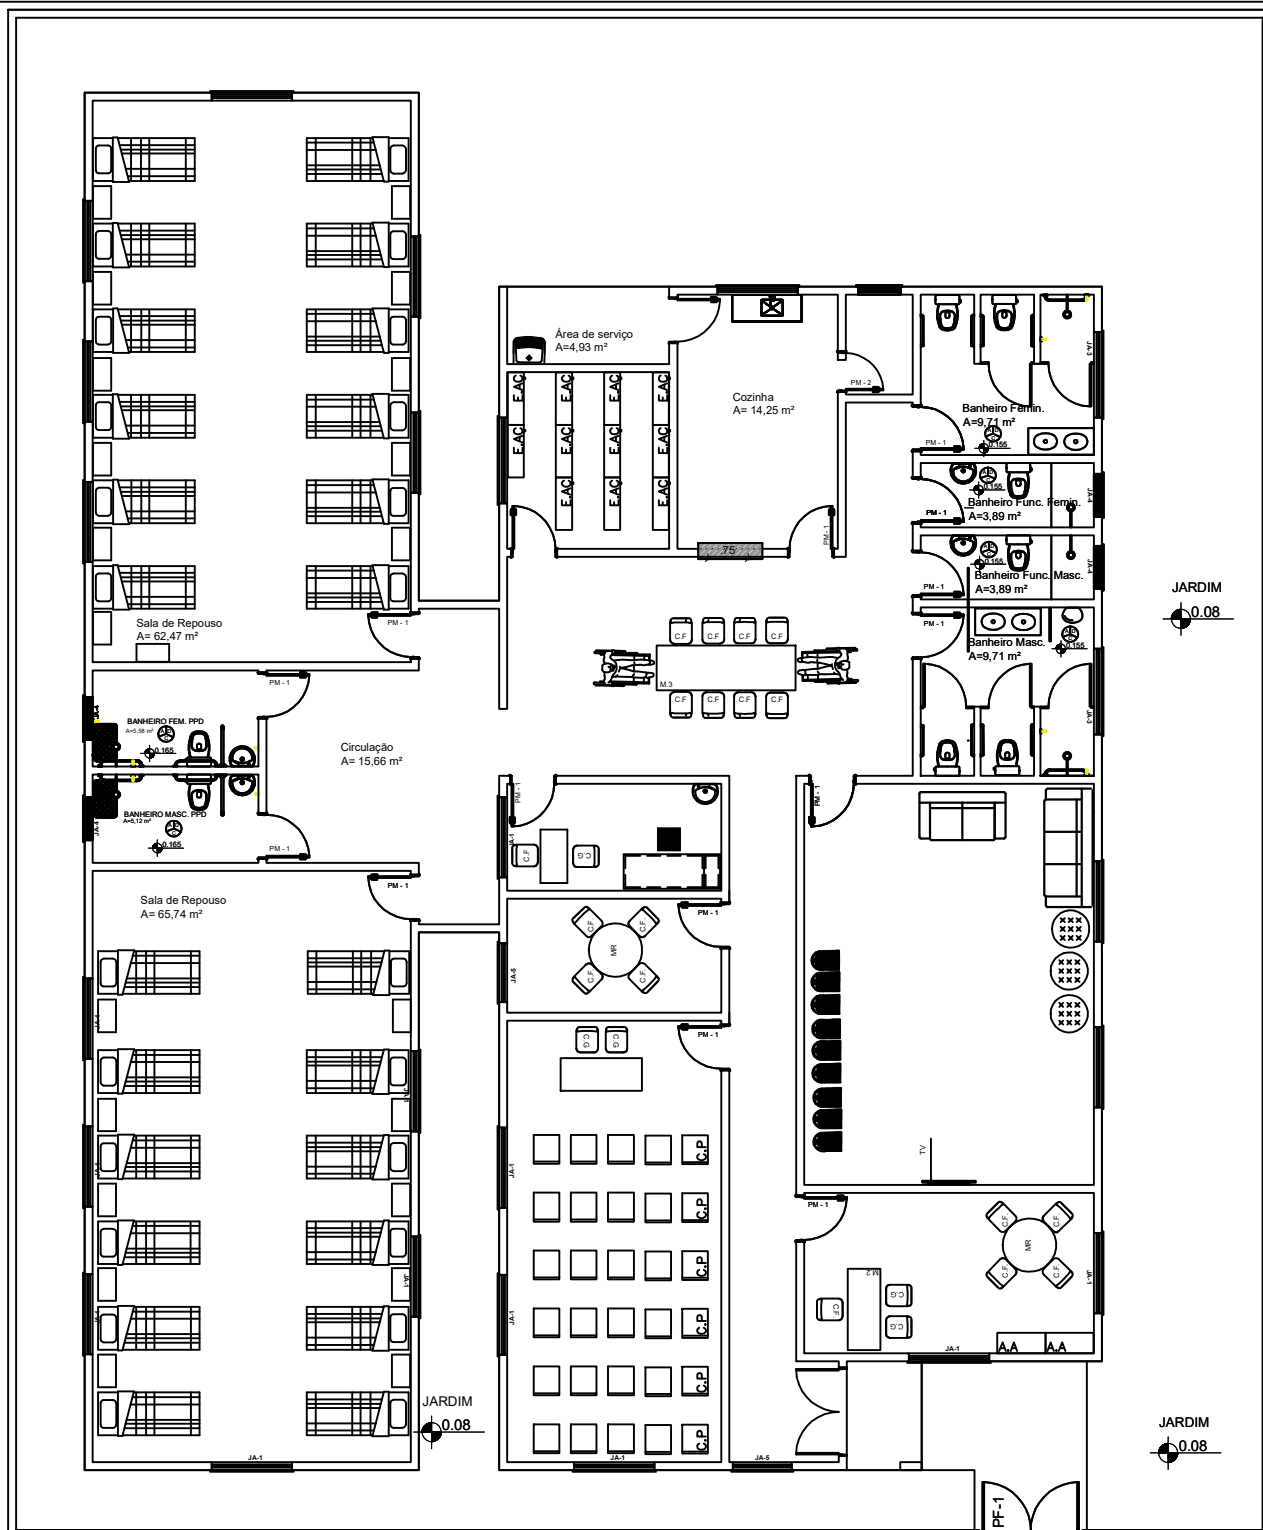

— LEGENDA: —

Piso Direcional - 0,25 x 0,25m

Piso Direcional - indicando a rota

Piso Alerta - 0,25 x 0,25m

Piso de Alerta - indicando: distribuição elétrica, mudança de rota, rampa, etc.

Secretaria de Obras
Prefeitura Municipal
Salvador das Missões

Aprovado em 20 / 01 / 2025

Responsável



MUNICÍPIO DE SALVADOR DAS MISSÕES
 PROJETO ARQUITETÔNICO - CENTRO DIA - 30 USUÁRIOS POR DIA
 PLANTA LAYOUT - ESC 1/100
 ÁREA CONSTRUÍDA: 412,73 m²
 DIMENSÃO DO TERRENO: 5.673,00 m²
 ENGENHEIRO RESPONSÁVEL: Karina Spohr
 Proprietário: Prefeito Vilson José Schons

4 / 10